


奥体大道

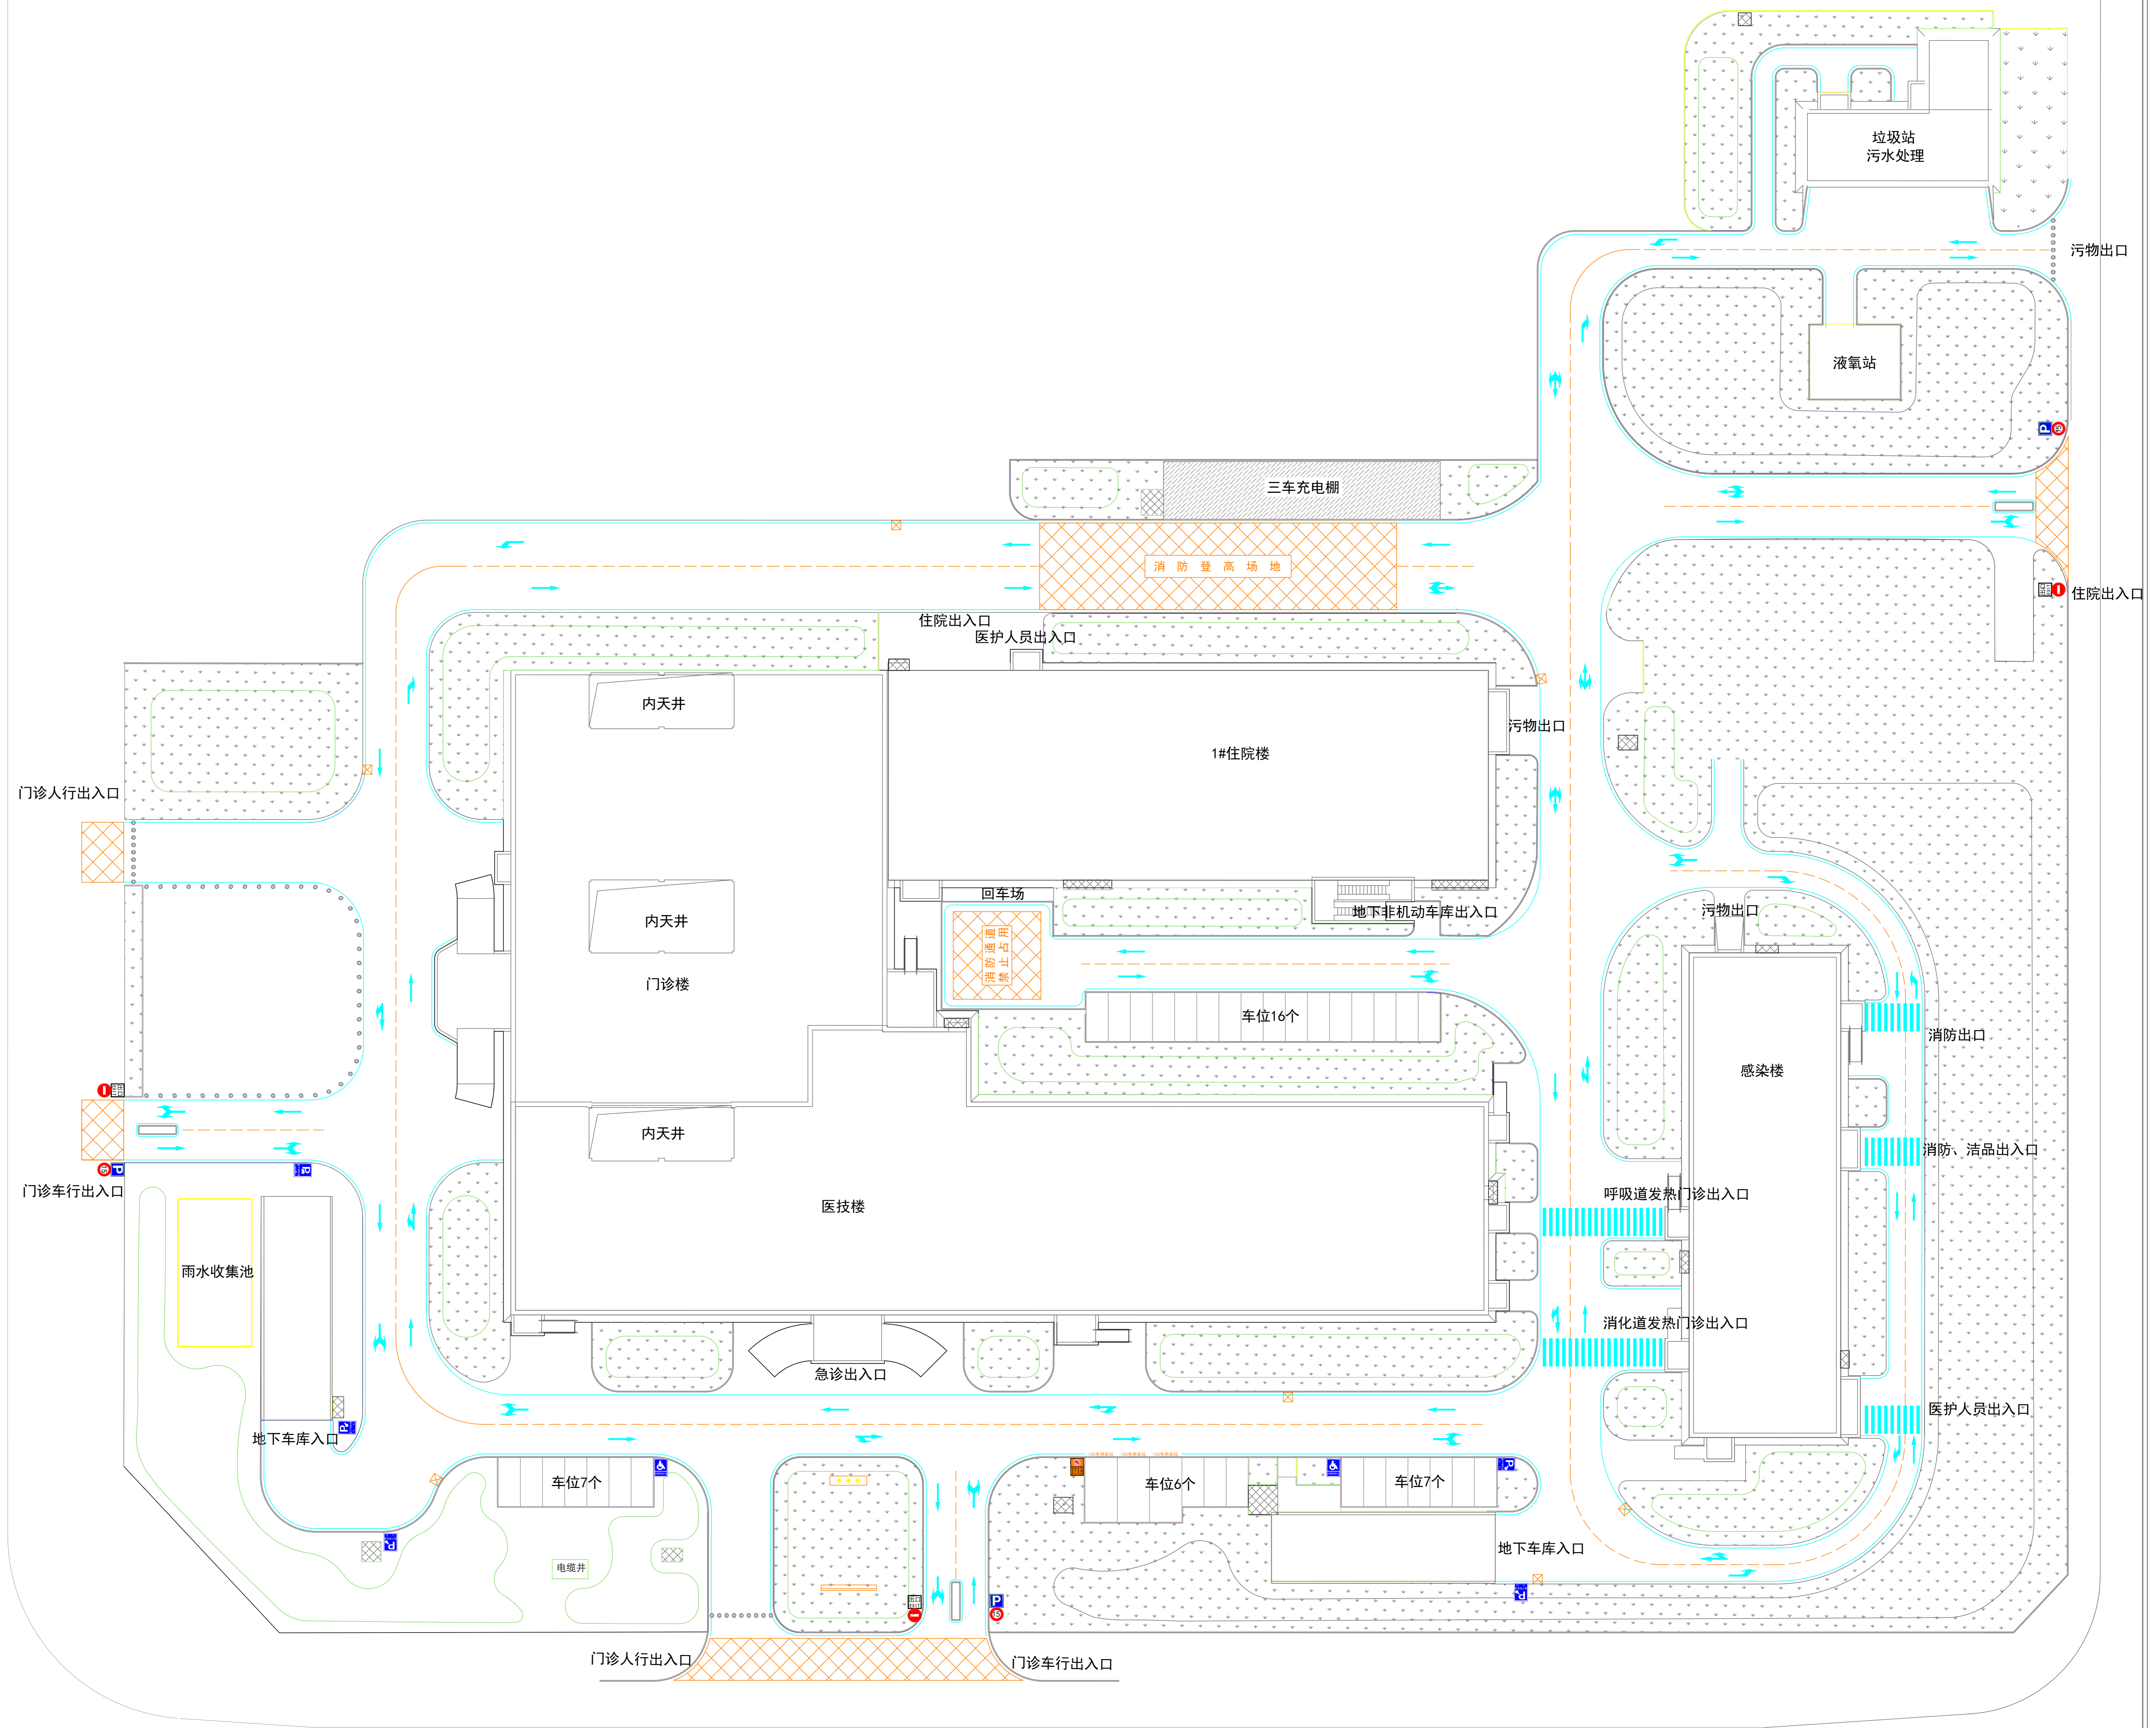

部分图例	
	道路边线 (白色)
	道路中心线 (黄色)
	禁停网格线 (黄色)
	路面指示箭头 (白色)
	人行横道线 (白色)

王家河路
襄阳人民医院东津院区地面停车场交通设施平面图

工程项目		制图设计	彭威
主项名称	东津院区地下停车场交通设施平面图	校核审定	张康
设计单位		图号	28-02
联系人		日期	