




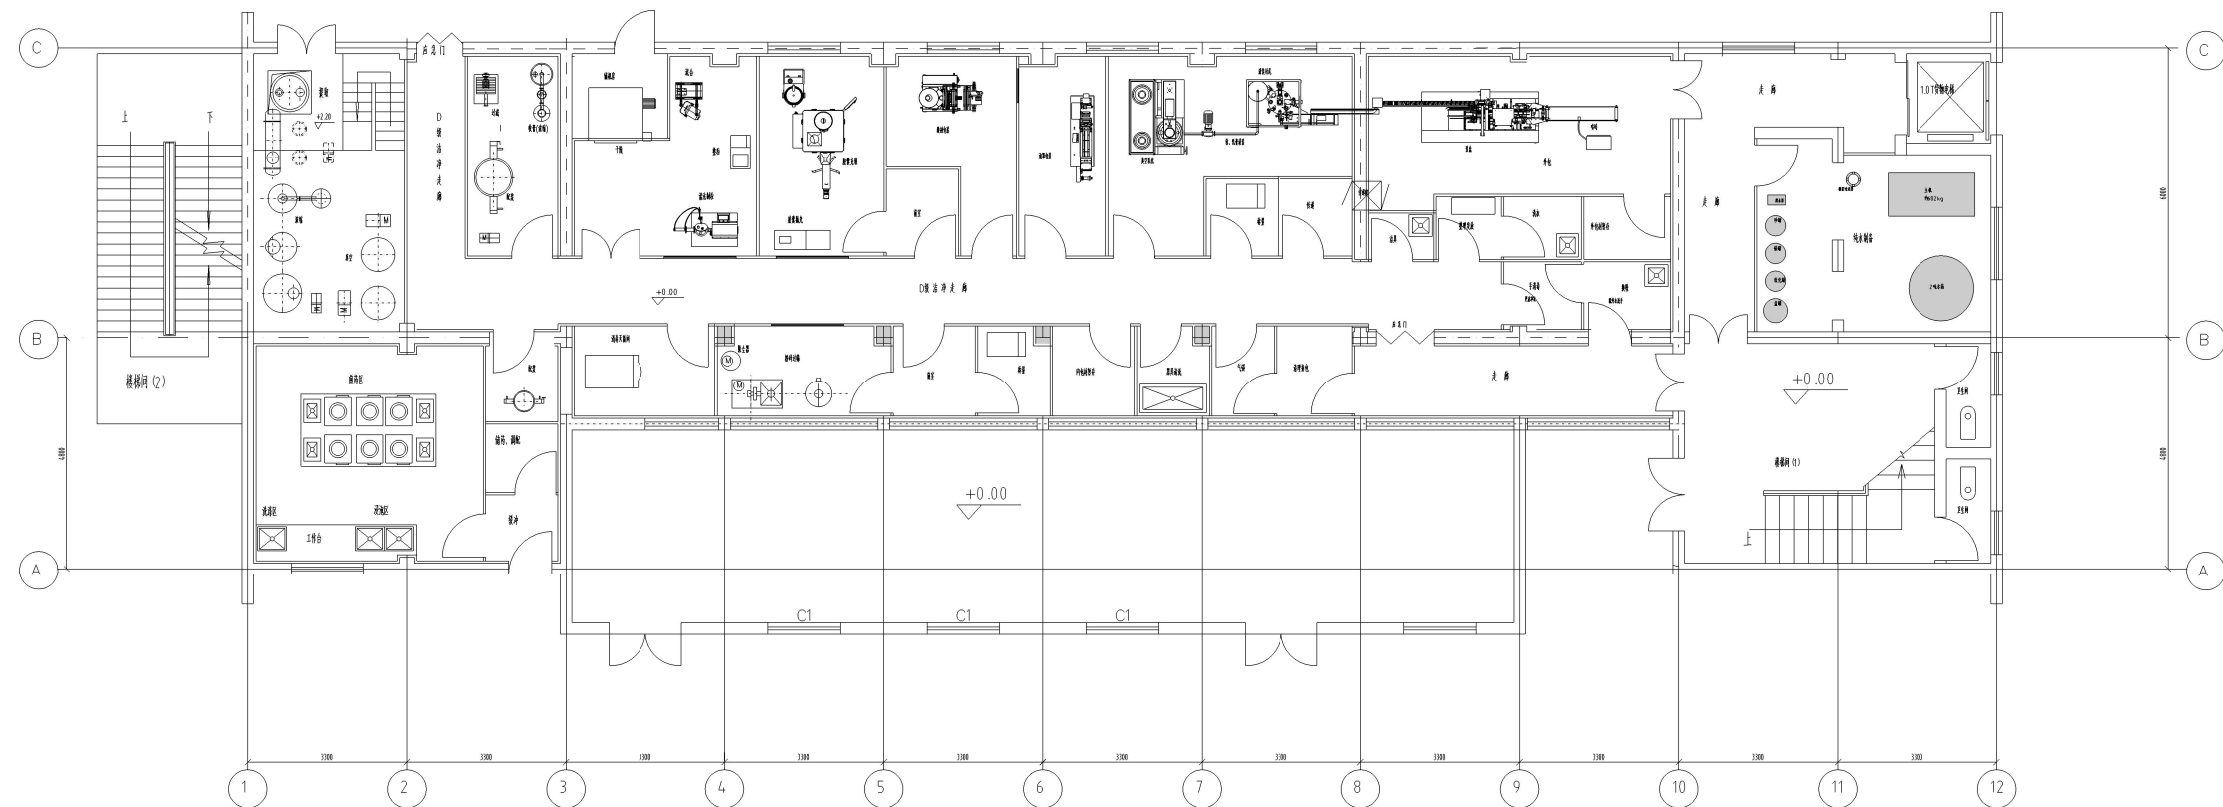


±0.00 平面 (一层) 设备布置图

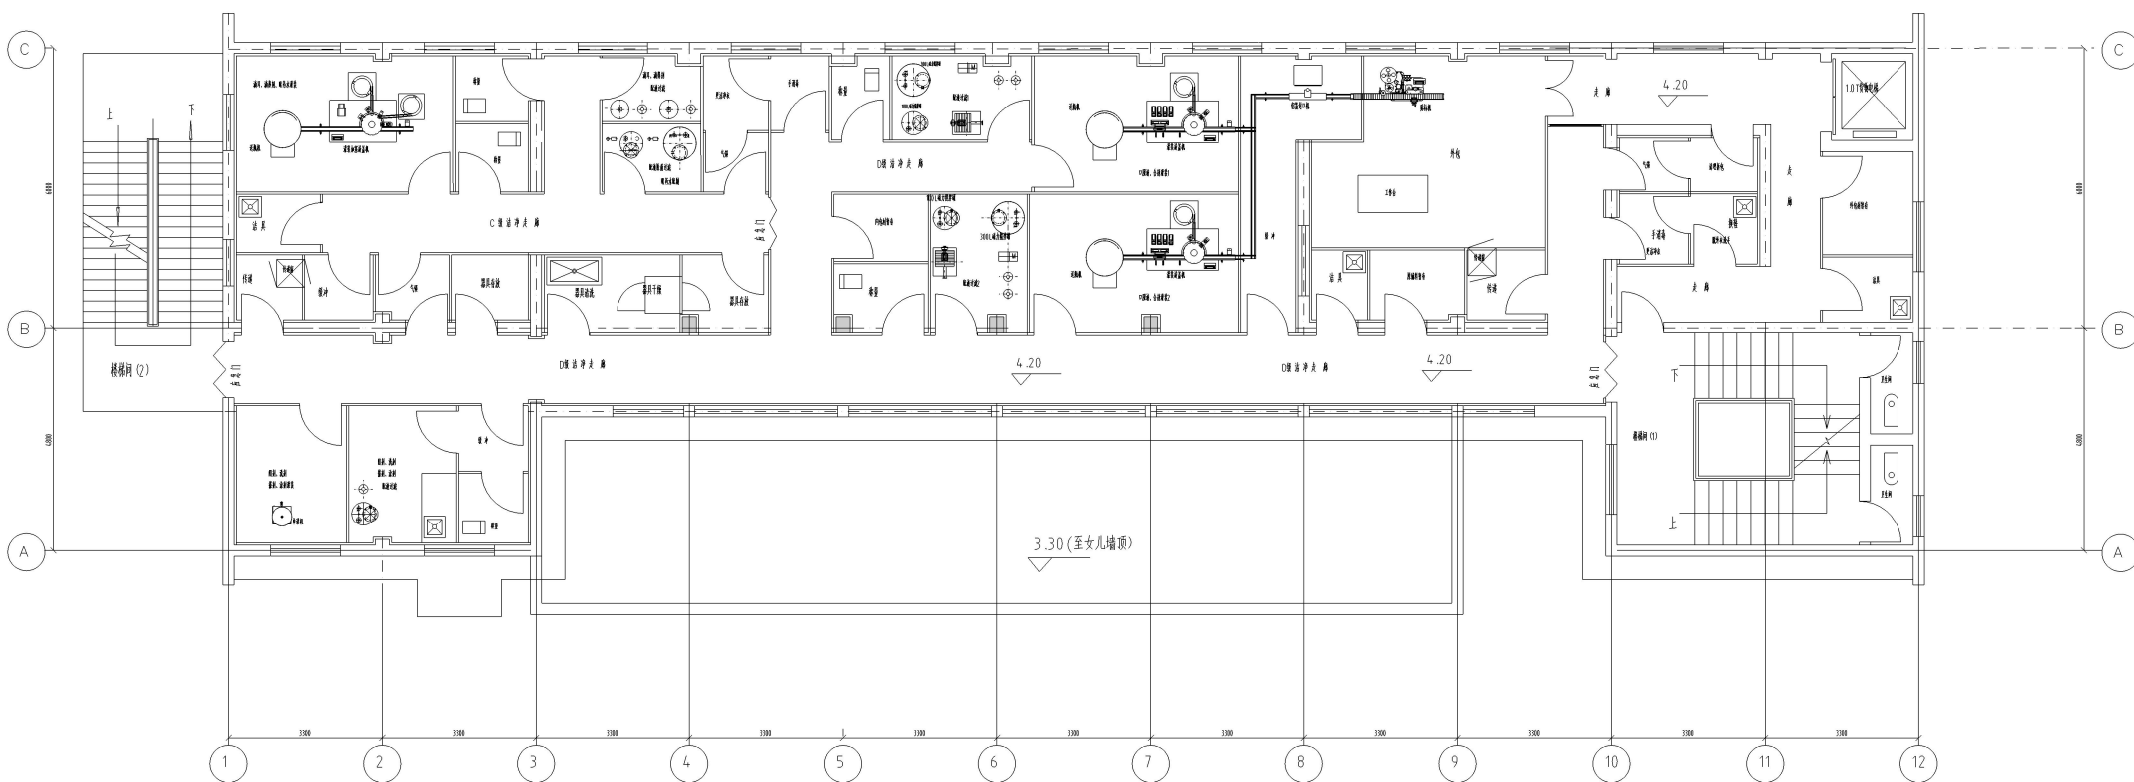

+4.20 平面 (二层) 设备布置图

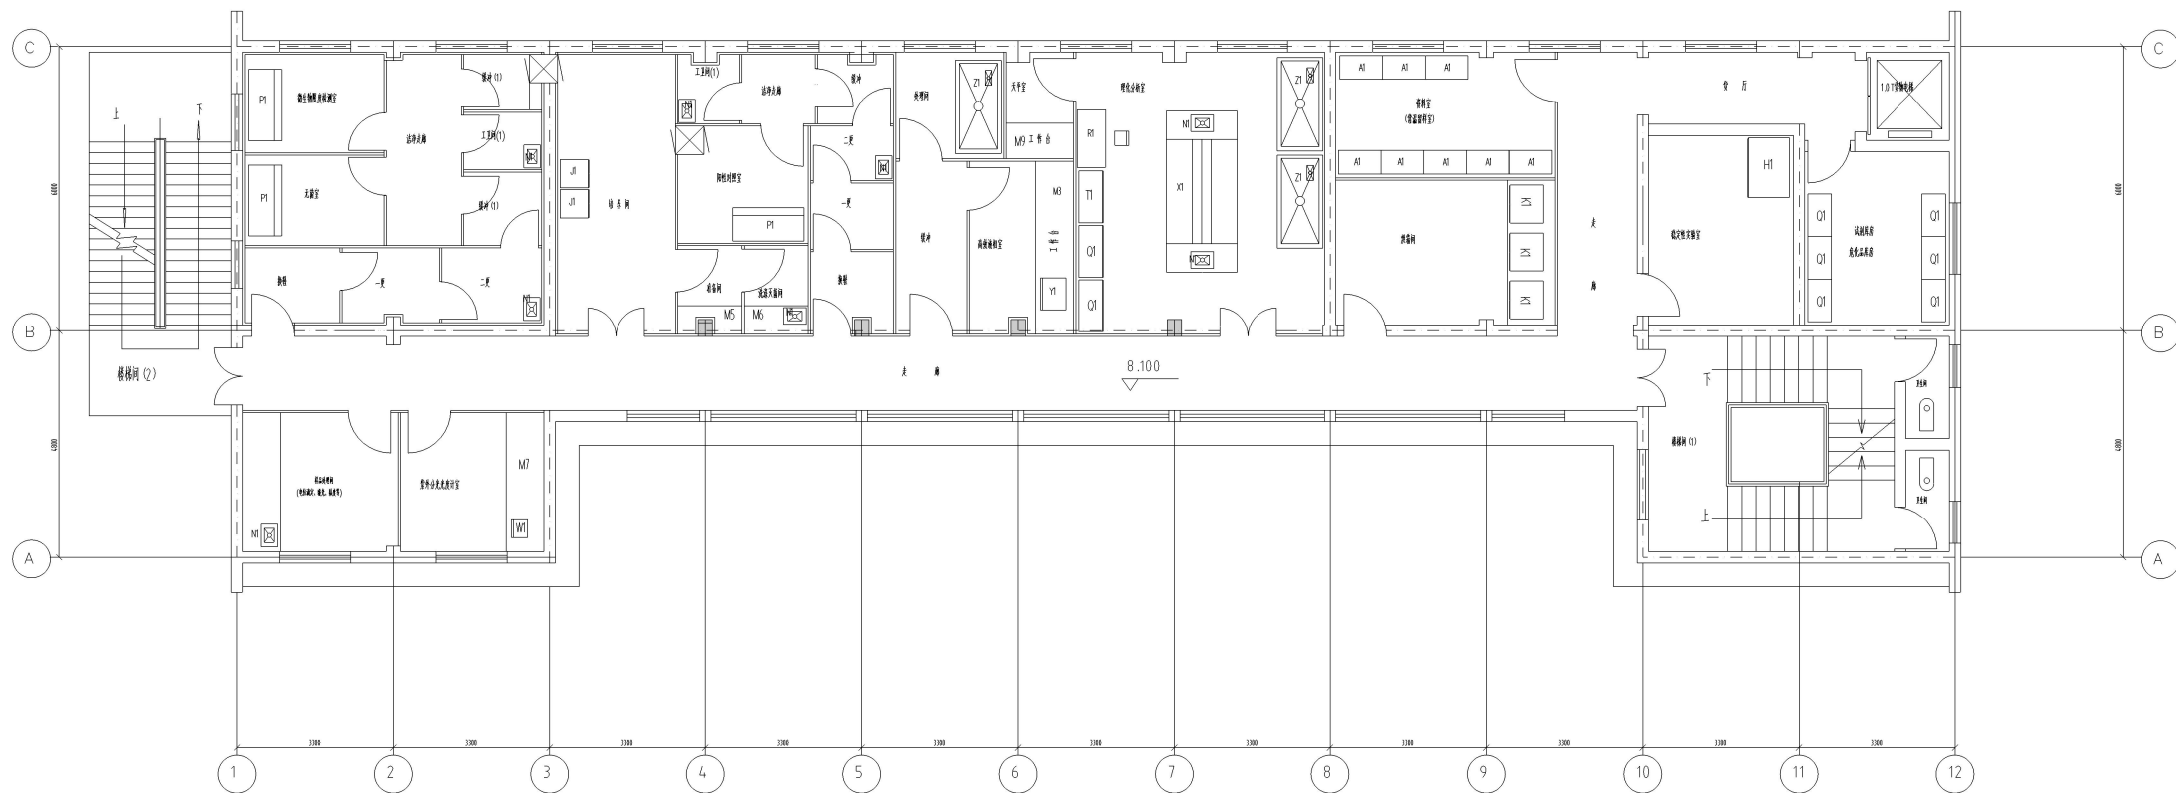

+8.10 平面 (三层) 设备布置图

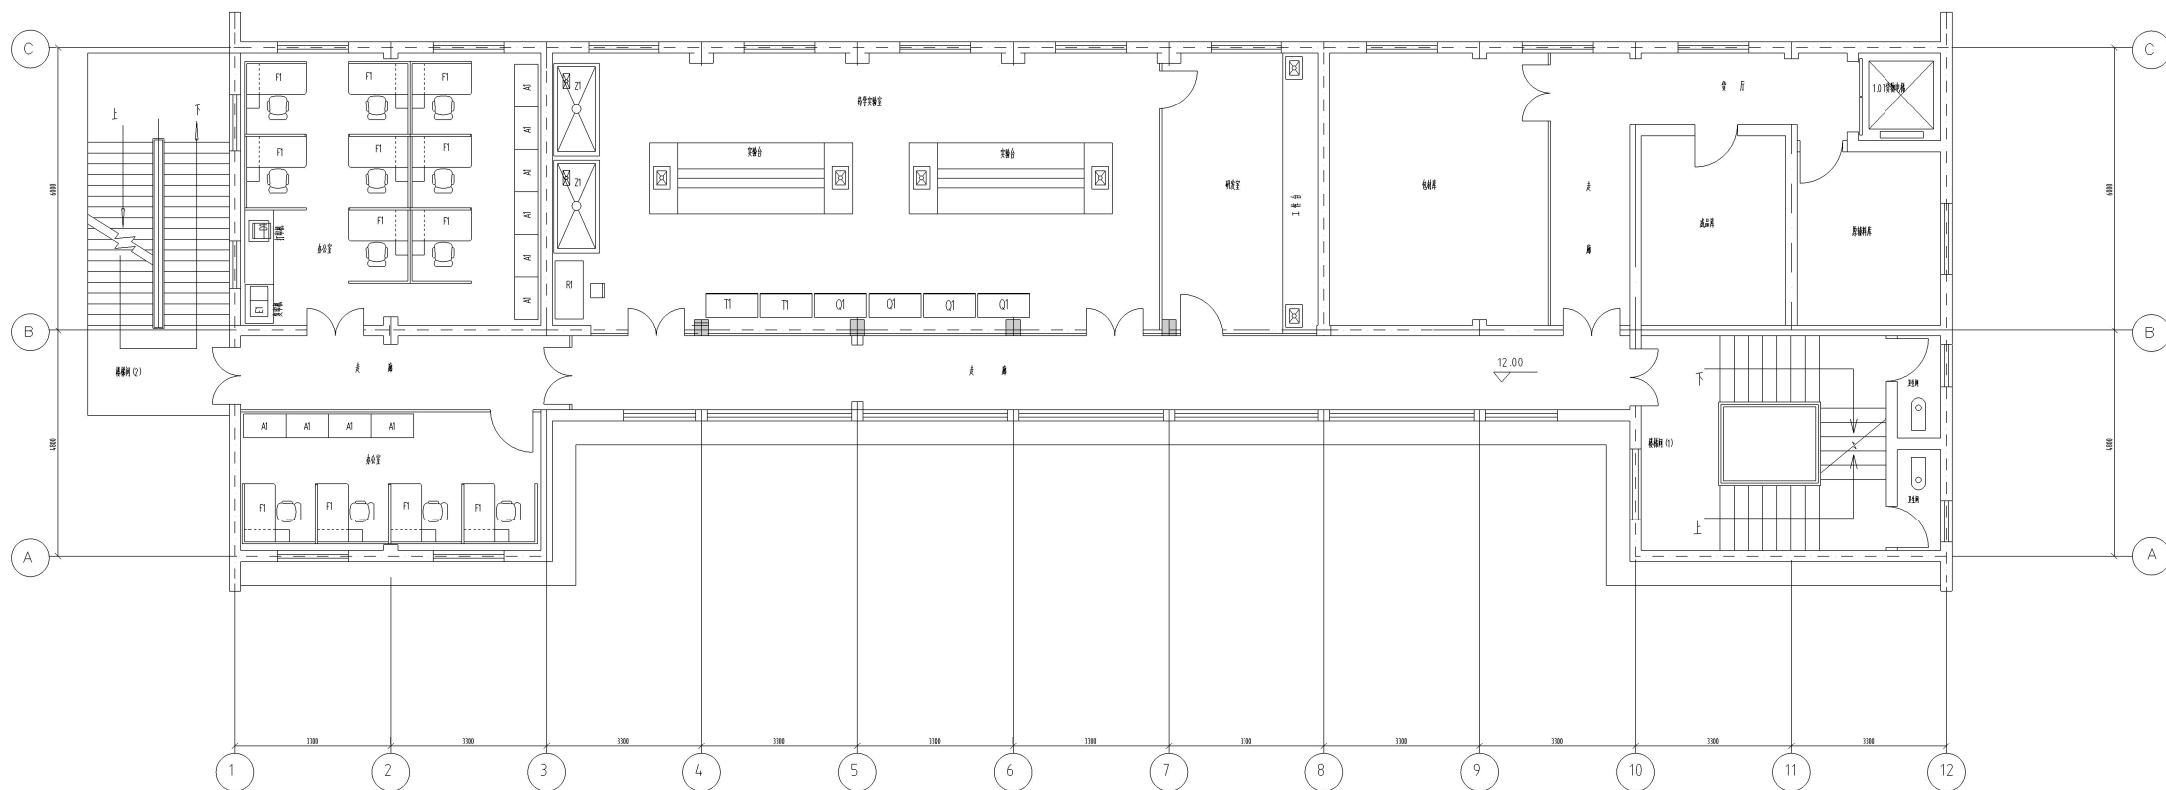

+12.00平面(四层)设备布置图