


皮肤科手术室改造隔断草图

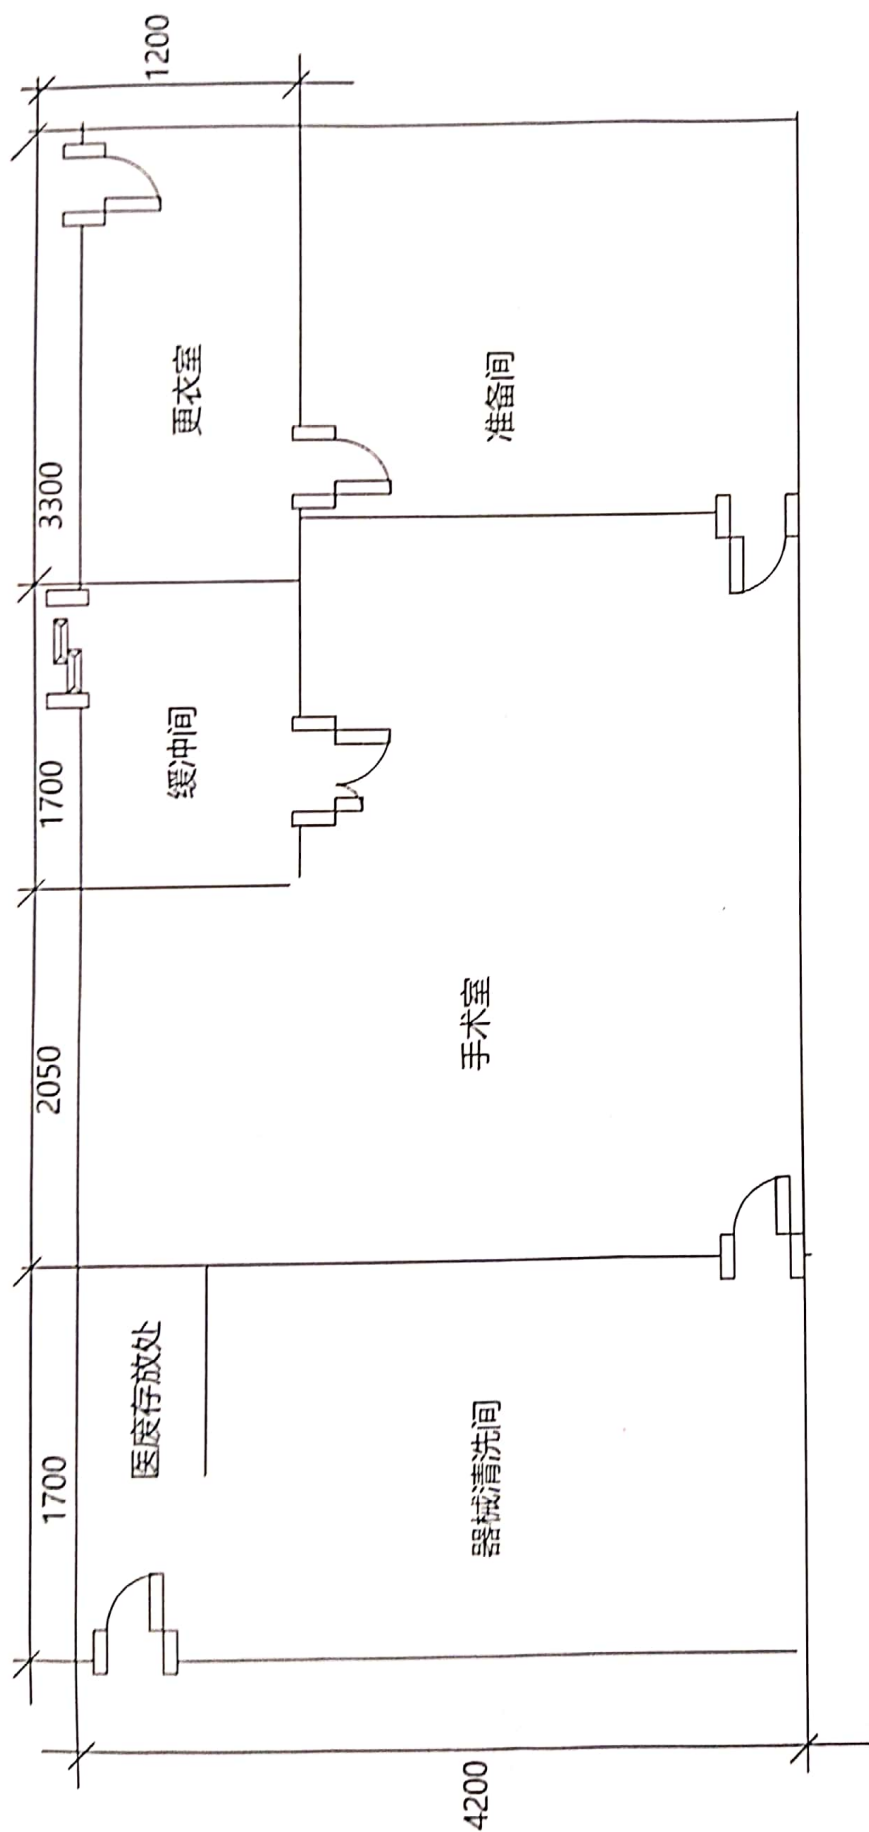


Dr. 2022-4-11

2022-4-11



扫描全能王 创建

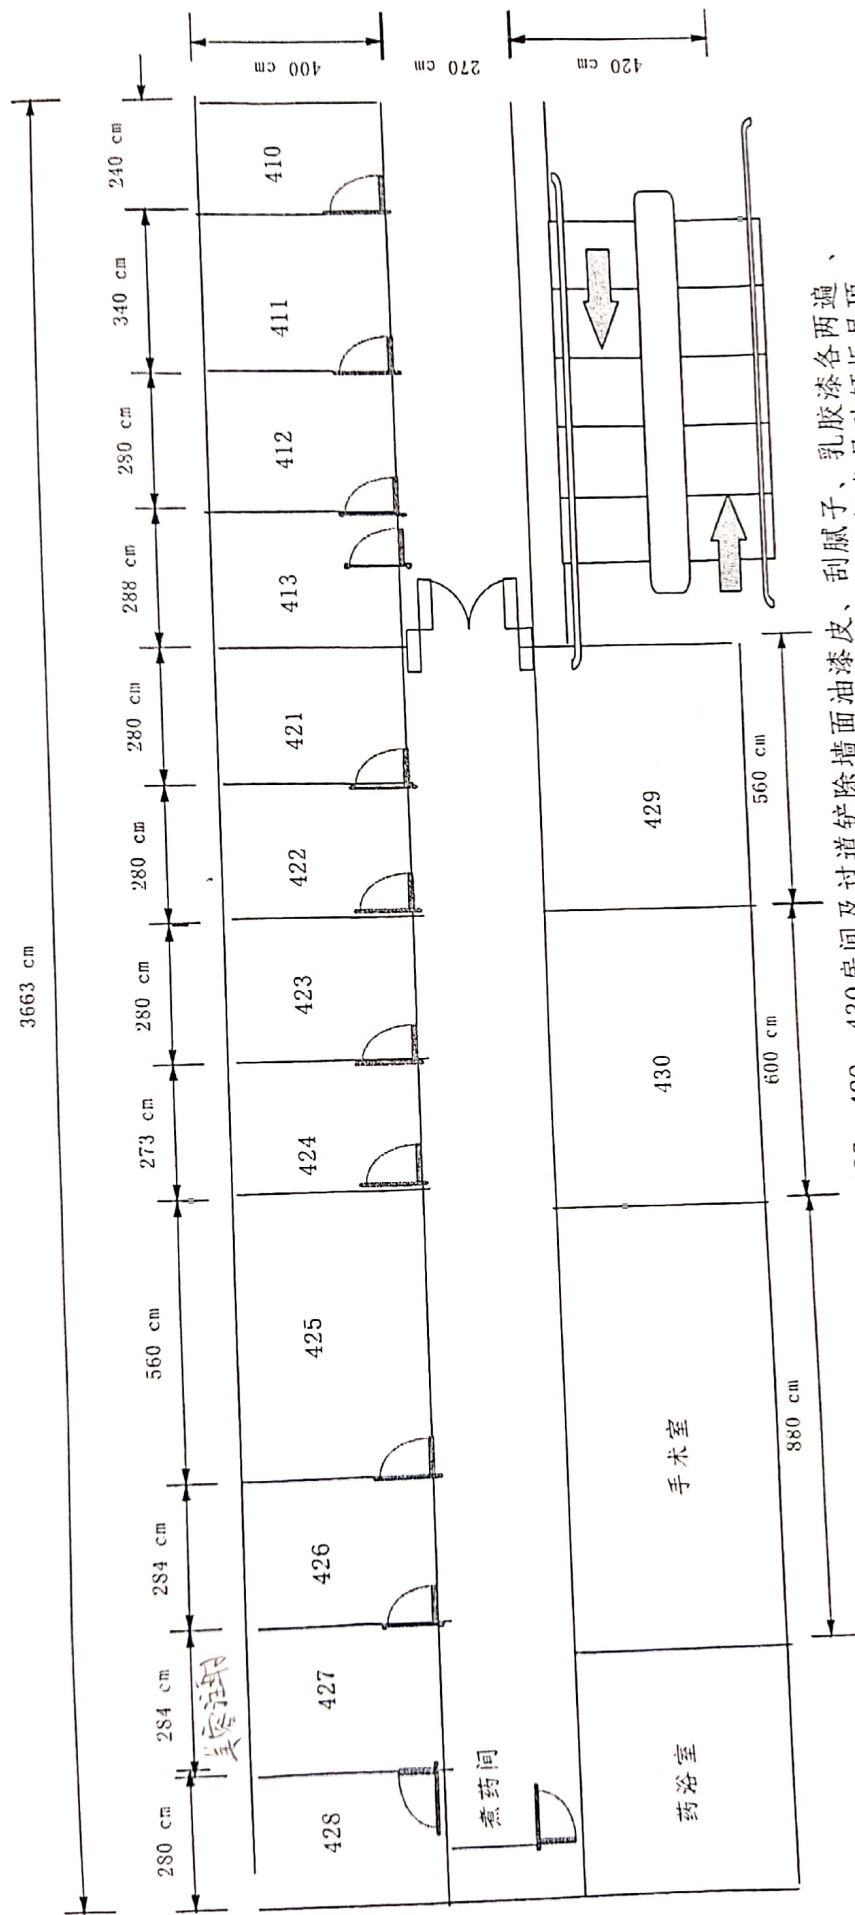


备注:
 层高350cm; 410、411、412、413、427、428、429、430房间及过道铲除墙面油漆皮、刮腻子、乳胶漆各两遍、
 421、422、423、424、425、426铲除墙面油漆皮、刮腻子、乳胶漆各两遍、轻钢龙骨硅钙板吊顶;
 421、422房间拆除恢复PVC地板。煮药间拆除吊顶升高隔断至顶面,恢复吊顶; 425、427房间加装热水; 过道拆除
 木门、安装玻璃门。427房间墙面竹炭纤维维护墙板9mm

5月22日 2022.4.7



扫描全能王 创建

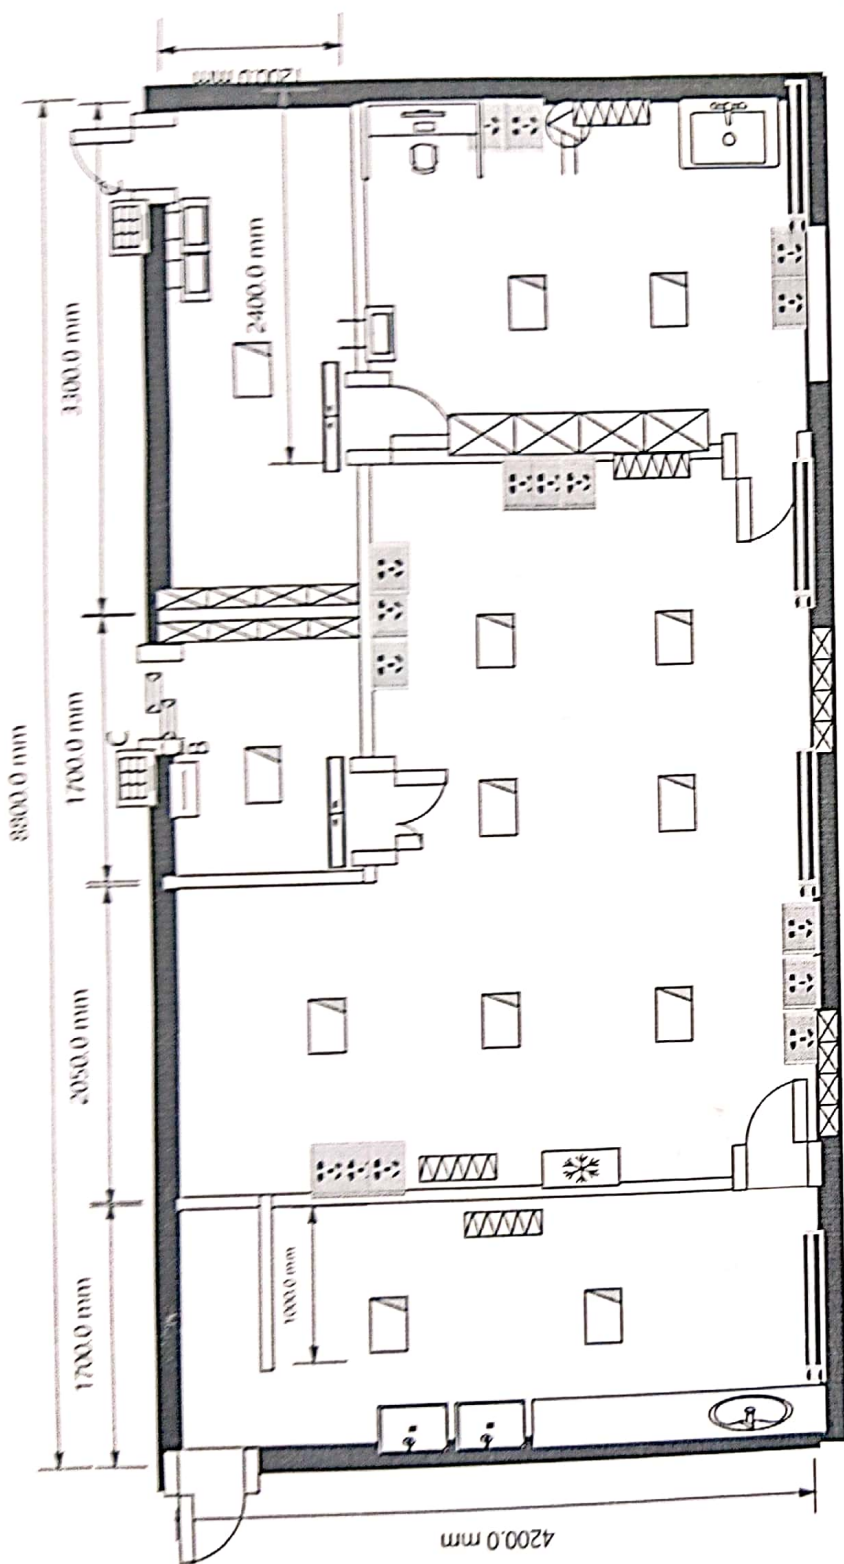

备注: 原来砖砌墙、护墙板处理9mm LED平板灯 600*600手术室明装、其余嵌入式

轻质隔断、轻钢龙骨、细木工板打底、护墙板9mm面层 五孔插座 网线插座
消毒机 空调 储物柜/衣柜 门禁 脚踏式感应开关

电脑桌 不锈钢洗手盆、打包台1800*600*800 不锈钢手术室专用洗手

开关 拖把池 单开实木门 子母门 电动门

暖气片 换鞋凳1500*300*300mm

全部受感染方说马也。

何学全

2022.4.11



扫描全能王 创建