


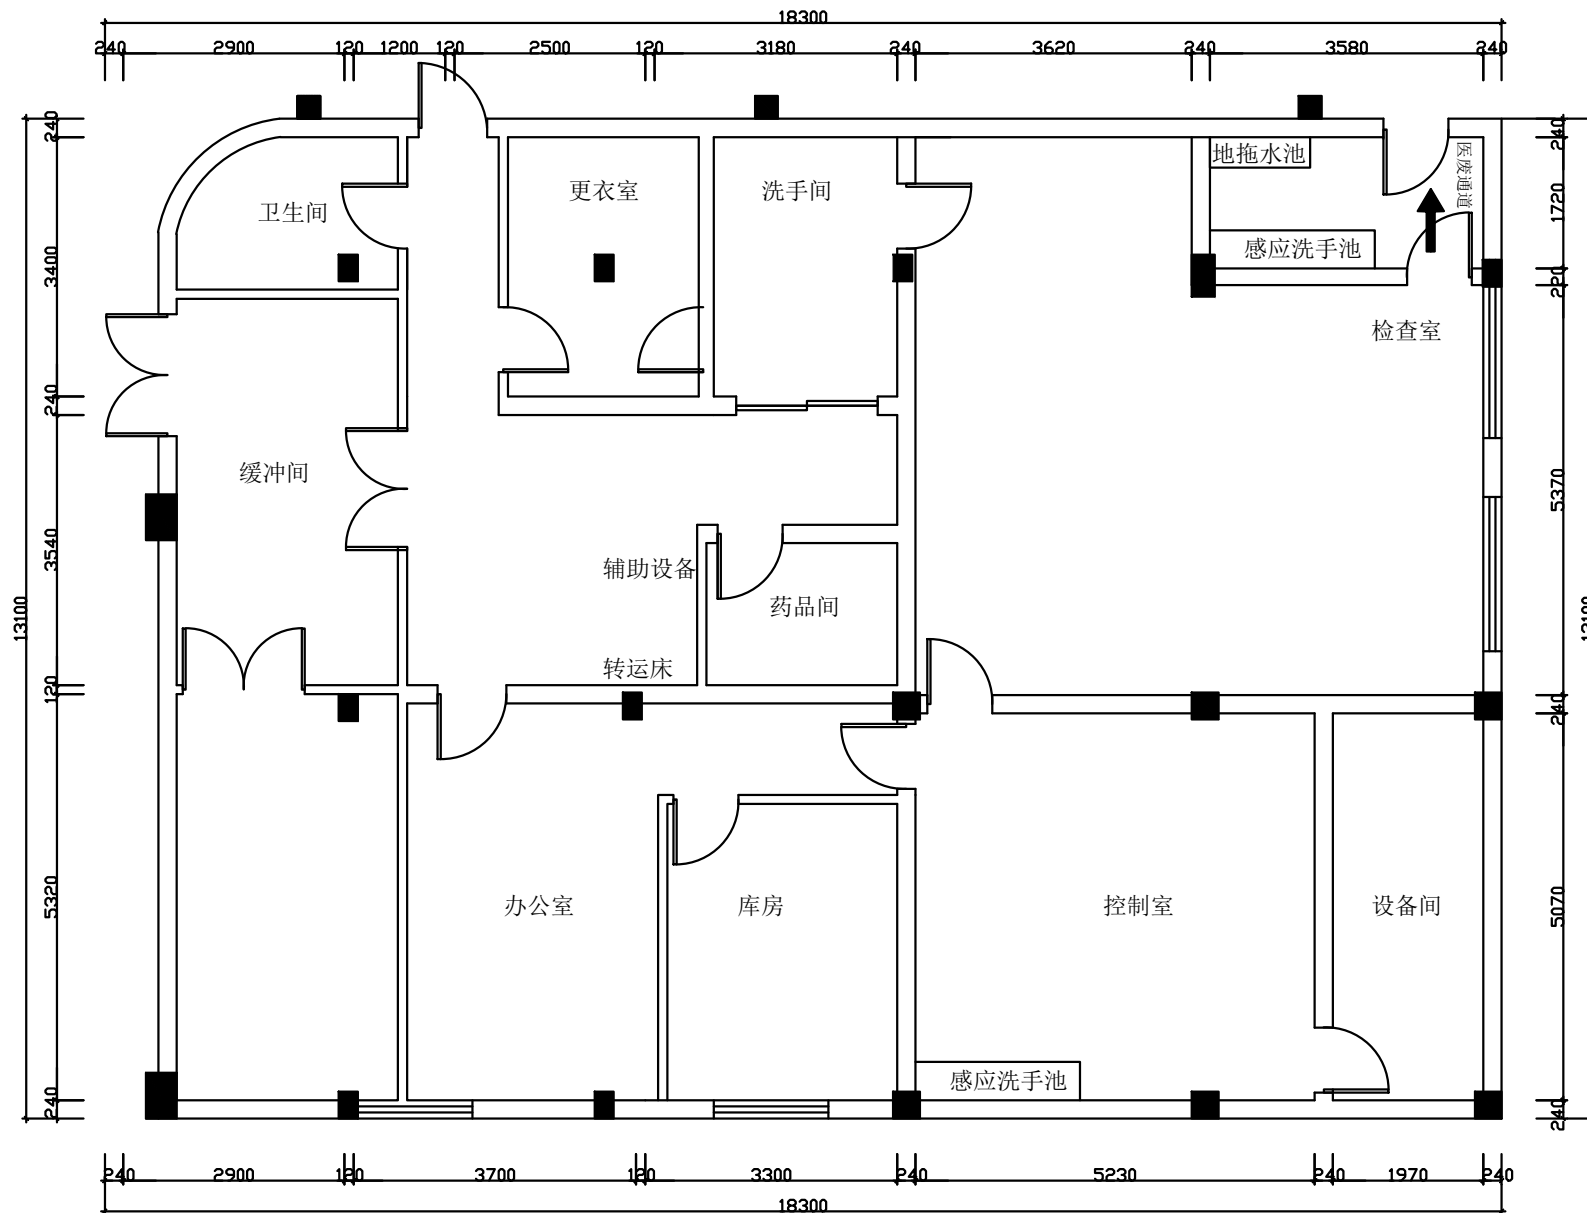

襄阳市第一医院平面布置图

平面图