


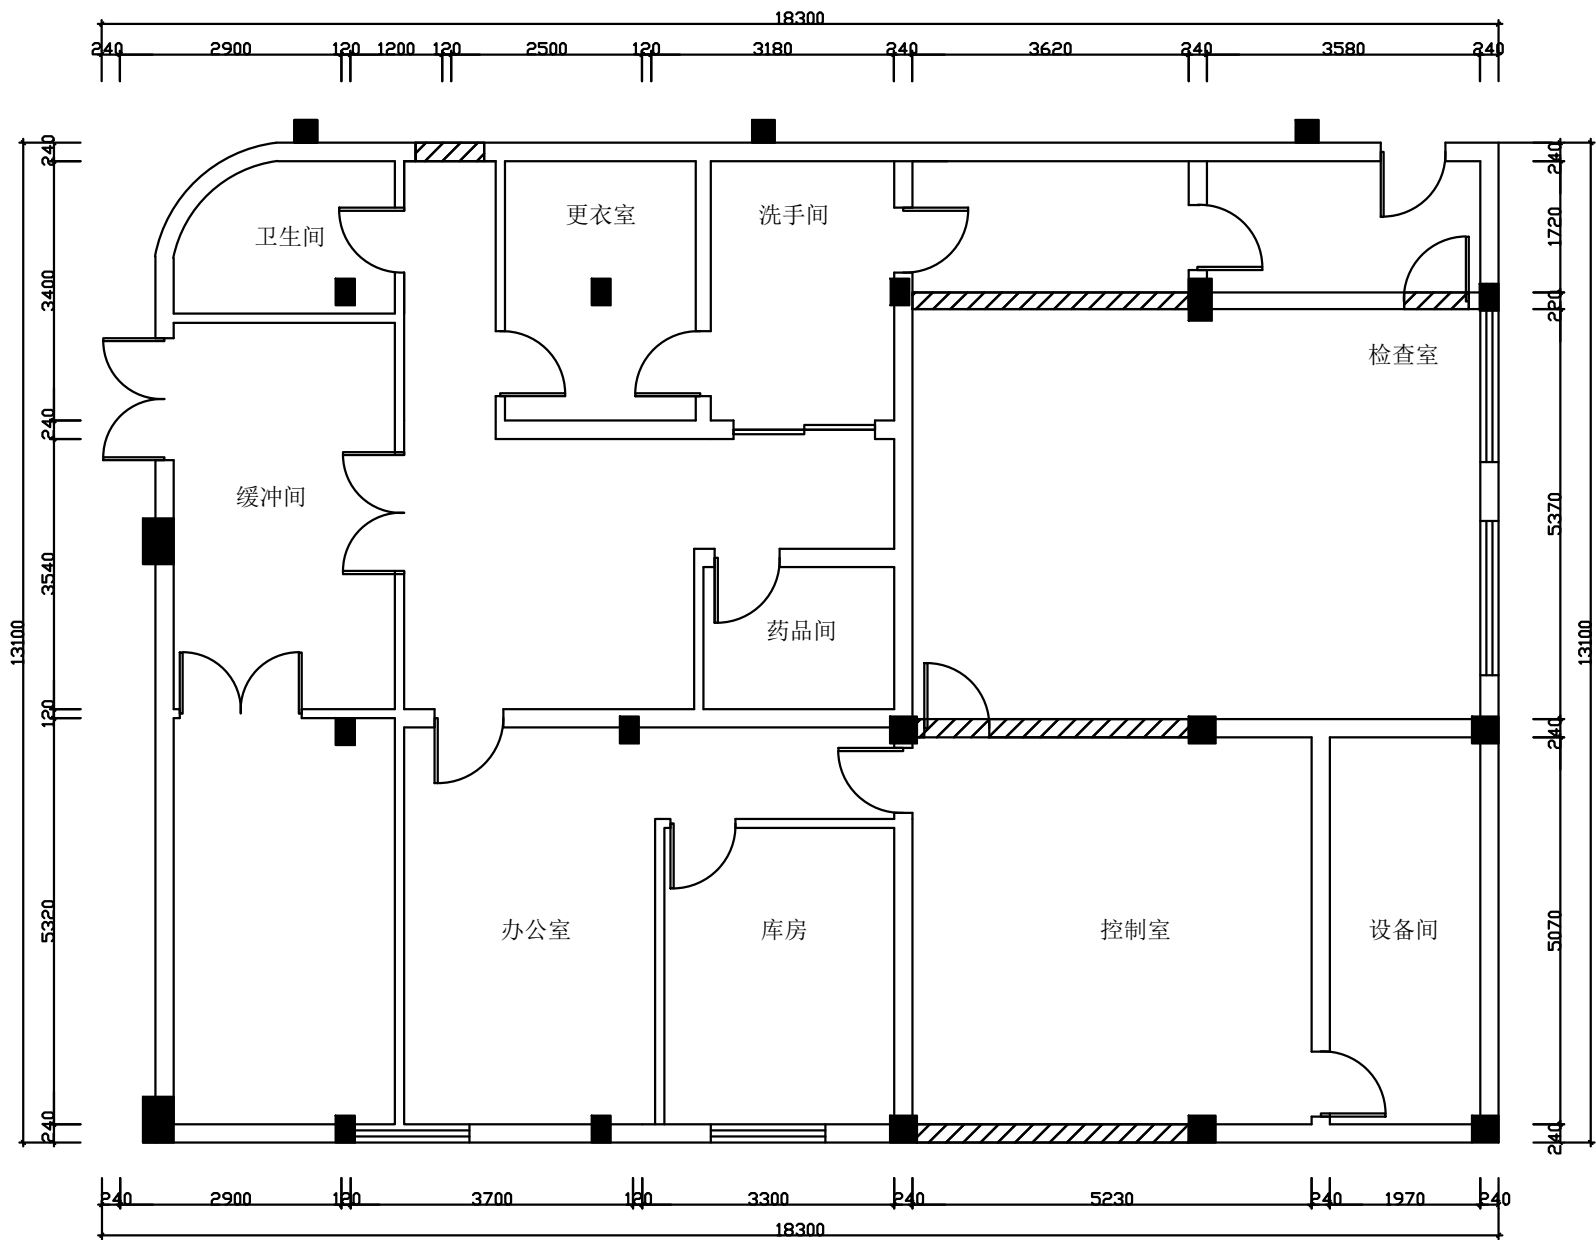

襄阳市第一医院拆墙平面图

拆墙

拆墙图