

图 会 签 Joint Check up		
总图	给排水	
建筑	暖通	
结构	电气	

图 会 注 Notes

● 本图属修改图，属华诚博远工程技术集团有限公司所有，不得用于本工程以外范围。
* 本图除签字盖章外，不可用于施工。

图 设计阶段 Design Stage

方案	初设	扩初	招标	施工
人防	人防	人防	人防	人防

图 单位出图章 Company Seal

华诚博远工程技术集团有限公司 Huachengboyuan Engineering Technology Group Co., Ltd. 建设工程专业 风景园林专业 市政行业专业乙级 城乡规划编制甲级 [建 筑 编 号 (41335)]		1111000573 1111000573 1211000570
--	--	--

图 签 署 Signature	
项目负责人 Team Prio Chief	
专业负责人	
审 定 Approved	
审 核 Examined	
校 对 Checked	
设 计 Designed	


图 建设单位 Owner	
襄阳市第一人民医院	

图 工程名称 Project	
康泰楼、康乐楼、康济楼、康安楼 医疗用房专项改造项目	

图 子项名称 Sub Item	
康泰楼	

图 图例名称 Title	
改造后十九层平面图	

工程号 Proj. No.	图 号 Des. No.
专业 Dept.	建筑
比 例 Scale	1:200
日 期 Date	2023 年 6 月

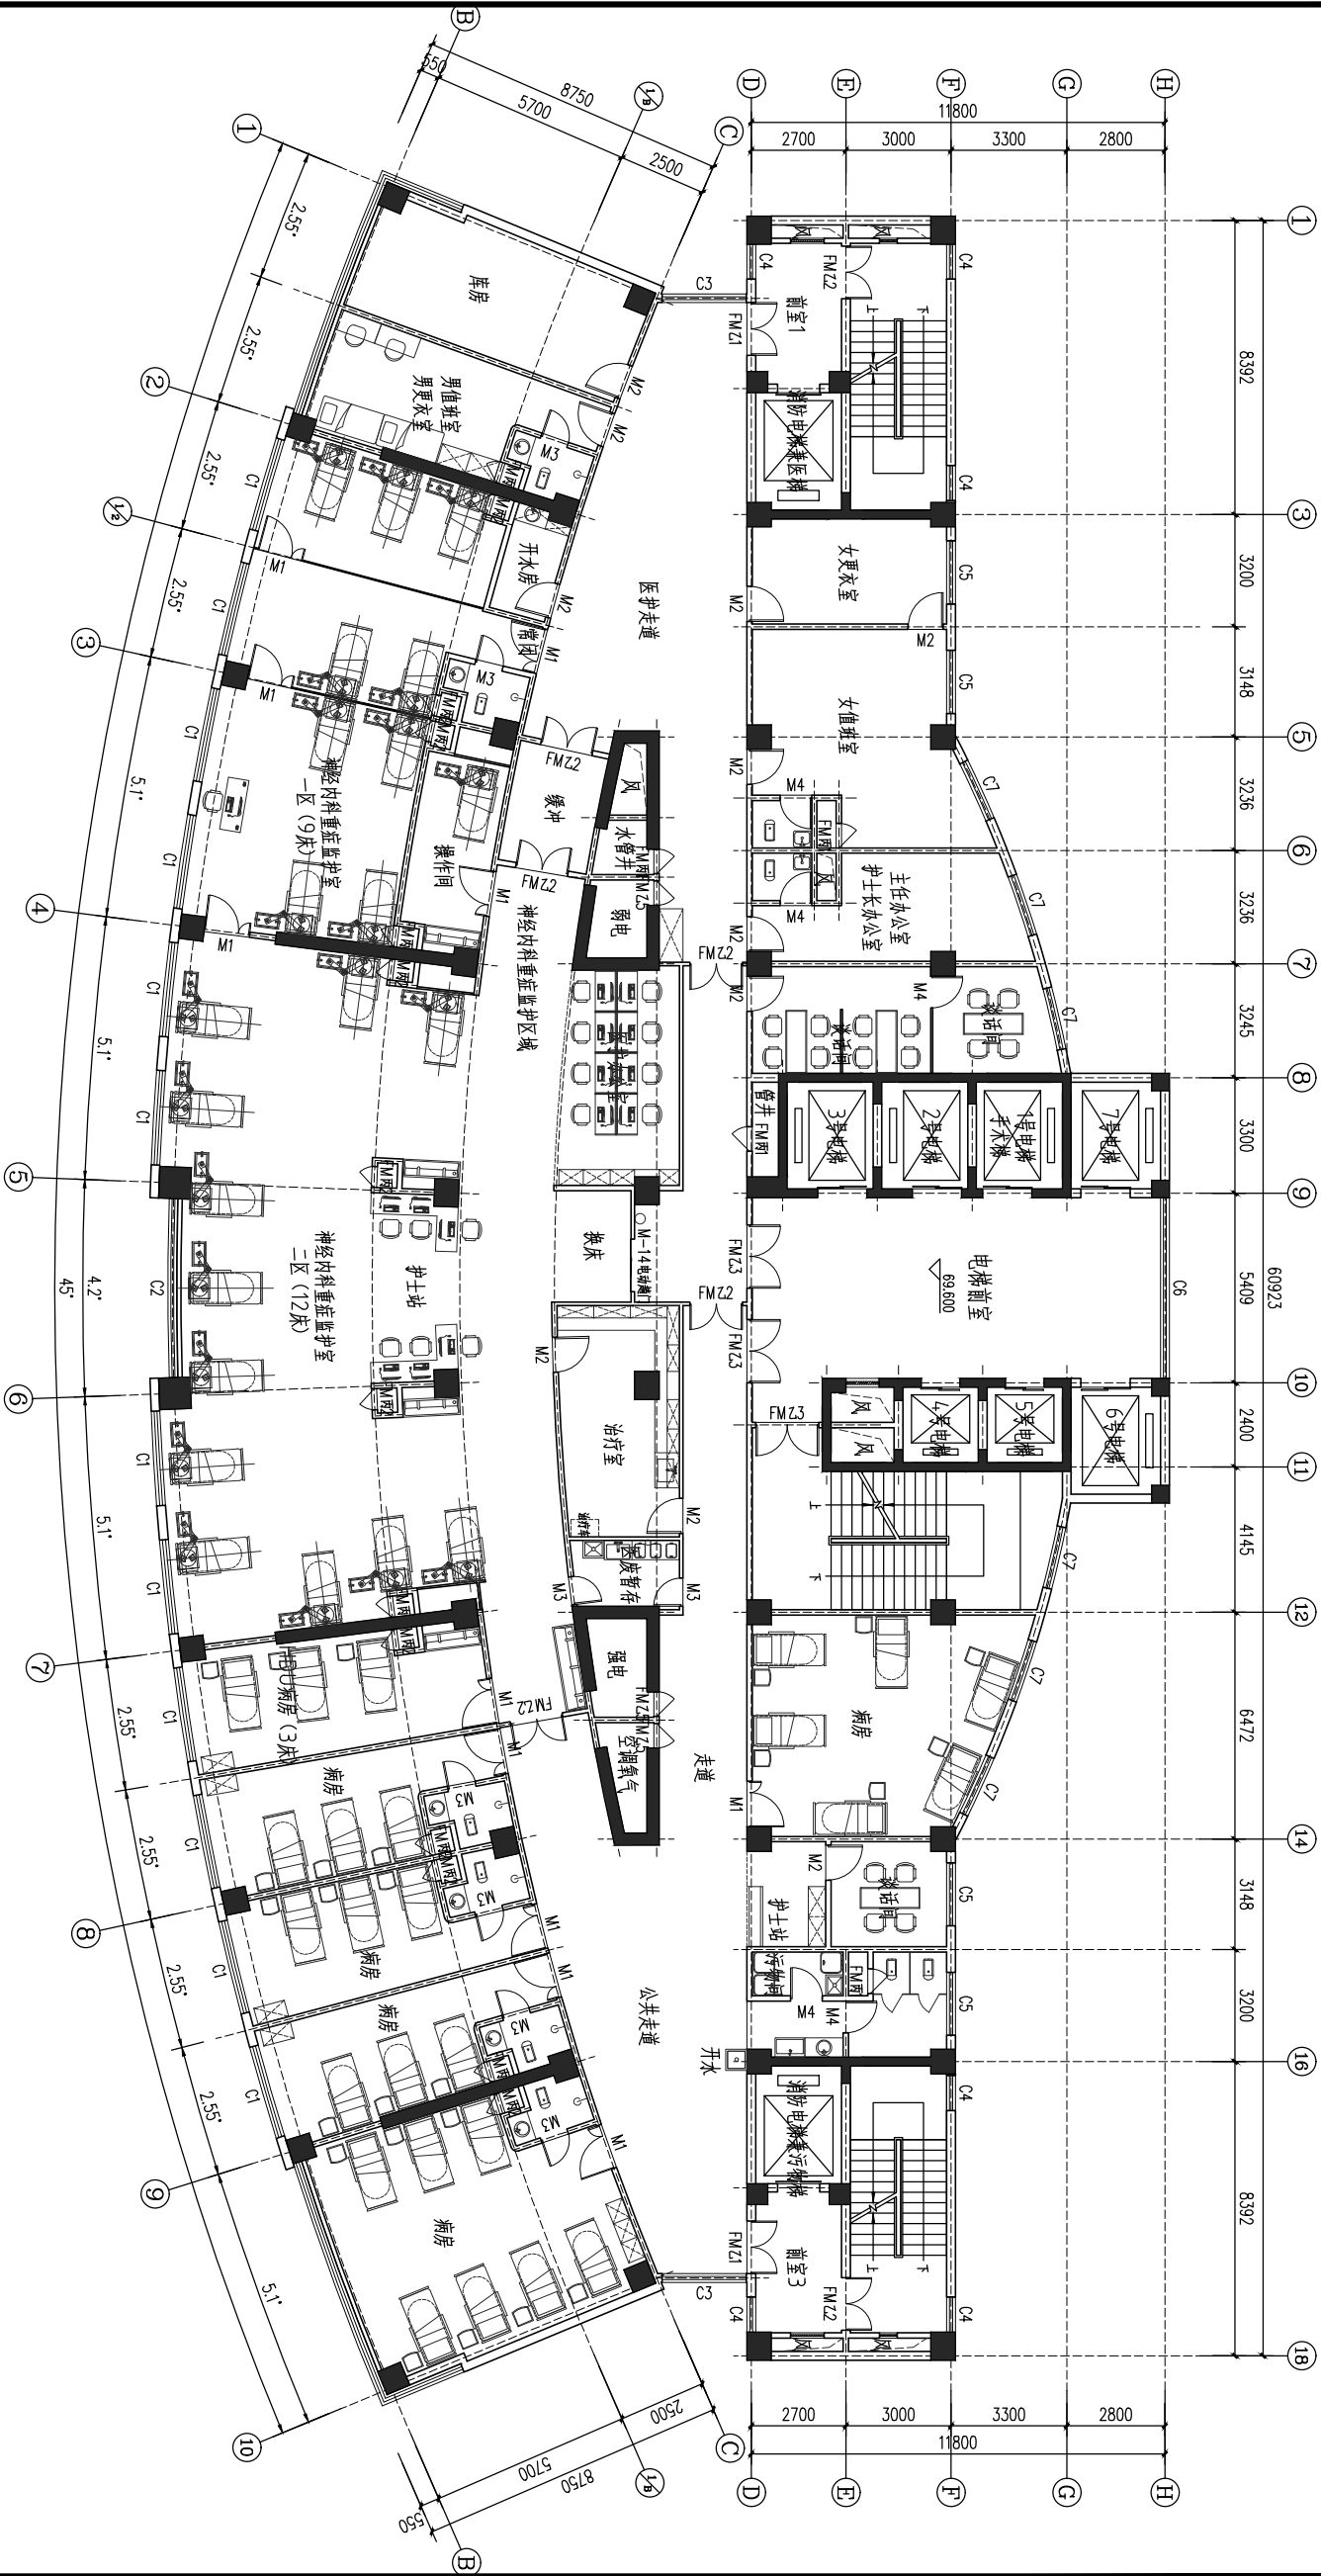

主要改造内容及材料表

房间名称	楼地面	墙面	踢脚、墙裙 (mm)	顶棚	主要改造内容
公共走廊	防滑地砖	涂料	120高不锈钢+1200高木火板	铝扣板	楼地面局部修改改造, 其余部位更换改造
病房	PVC	涂料	120高PVC+1200高木火板	铝扣板	各部位更换改造
谈话间、护士站	PVC	涂料	120高PVC	铝扣板	各部位更换改造
病房卫生间	防滑地砖	面砖	~	铝扣板	各部位更换改造, 包含防水改造
公共卫生间及其周边区域	防滑地砖	面砖	~	铝扣板	各部位更换改造, 包含防水改造
污物间	防滑地砖	面砖	~	铝扣板	各部位更换改造
重症监护室、换床操作间、缓冲	防静电PVC	医用抗菌涂料	120高PVC+1200高木火板	铝扣板	各部位更换改造
值班室、办公室、更衣室	PVC	涂料	120高PVC	铝扣板	各部位更换改造
治疗室、库房、医废暂存	PVC	涂料	120高PVC	铝扣板	各部位更换改造
卫生间、开水房	防滑地砖	面砖	~	铝扣板	各部位更换改造, 包含防水改造
医护走廊	防滑地砖	涂料	120高不锈钢+1200高木火板	铝扣板	楼地面局部修改改造, 其余部位更换改造

改造后十九层平面图 1:200

本层建筑面积: 1380.32m² 本层改造区域建筑面积: 1380.32m²

本层主要功能: 神经内科一病区 (改造后病床数量: 22病床)

神经内科重症监护室 (改造后病床数量: 24病床)

图 会 签 Joint Check up		给排水	
总图		暖通	
建筑		电气	
结构			

图 备 注 Notes

● 本图按原设计, 属华诚博远工程技术集团有限公司所有, 不得用于本工程以外范围。
* 本图除签字盖章外, 不可用于施工。

图 设计阶段 Design Stage			
方案	初设	扩初	施工图
人防	人防	人防	人防

图 单位出图章 Company Seal

华诚博远工程技术集团有限公司 Huacheng博远 Engineering Technology Group Co., Ltd.	
建筑工程师 吴景园 注册工程师 市政行业专业乙级 注册监理工程师	1111000573 1111000573 1211000570 [建] 注册监理工程师



图 签 署 Signature	
项目负责人 Task Person 专业负责人 Chief	
审 定 Approved	
审 核 Examined	
校 对 Checked	
设 计 Designed	


图 建设单位 Owner	
襄阳市第一人民医院	

图 工程名称 Project	
襄阳市第一人民医院 康泰楼、康乐楼、康济楼、康安楼 医疗用房专项改造项目	

图 子项名称 Sub Item	
康泰楼	

图 图例名称 Title	
改造后二十六层平面图	

工程号 Proj. No.	图 号 Des. No.
专业 Dept.	建筑
比 例 Scale	1:200
日 期 Date	2023 年 6 月

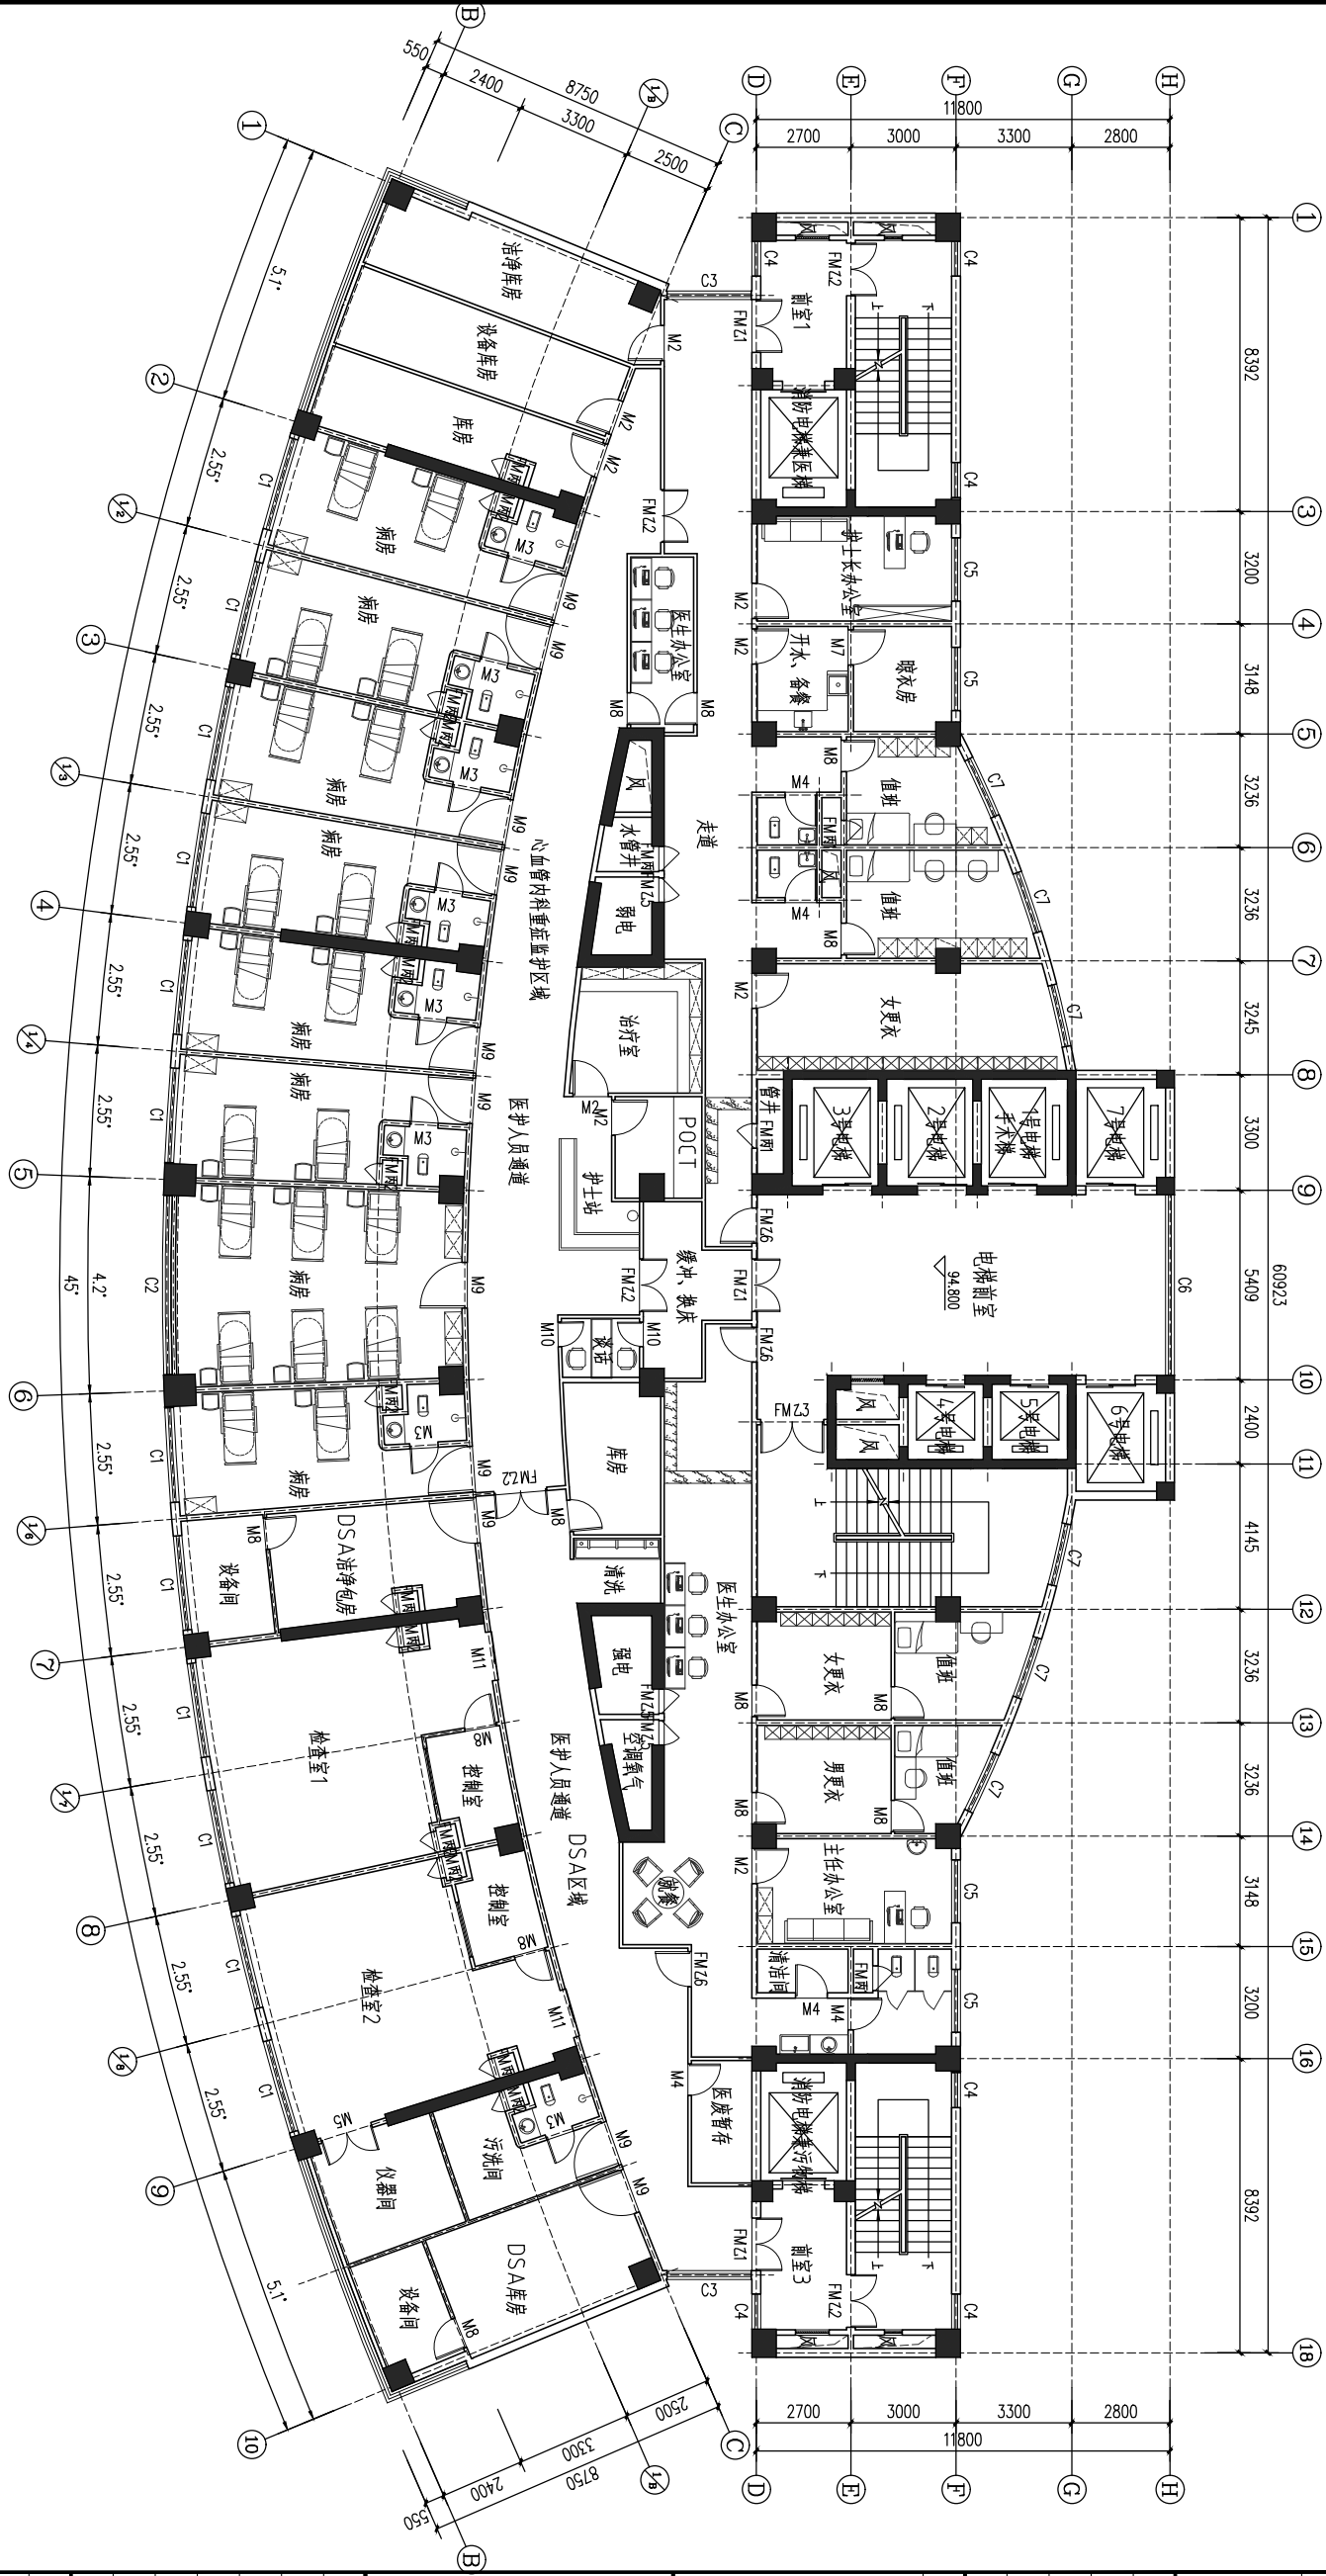

改造后二十六层平面图 1:200

主要改造内容及材料表

房间名称	地面	墙面	踢脚、墙裙 (mm)	顶棚	主要改造内容
重症监护室	医护人员通道、缓冲、换床	PVC	医用抗菌涂料 120高PVC+1200高水防火板	硅钙板	重新布局, 整体改造; 地面维修改造
病房	病房	防静电PVC	医用抗菌涂料 120高PVC+1200高水防火板	硅钙板	各部位更换改造
医生办公室	医生办公室	PVC	医用抗菌涂料 120高PVC	硅钙板	重新布局, 整体改造
治疗室、POCT护士站、药房	病房卫生间	PVC	医用抗菌涂料 120高PVC	硅钙板	重新布局, 整体改造
病房卫生间	病房卫生间	防静电砖	面砖	~	~
医护人员通道	医护人员通道	PVC	医用抗菌涂料 120高PVC+1200高水防火板	硅钙板	重新布局, 整体改造
控制室、检查室	控制室、检查室	防静电PVC	医用抗菌涂料 120高PVC+1200高水防火板	硅钙板	重新布局, 整体改造
仪器间	仪器间	防静电PVC	医用抗菌涂料 120高PVC	硅钙板	重新布局, 整体改造
设备间、库房	设备间、库房	PVC	面砖	~	~
污洗间、医废暂存	污洗间、医废暂存	防静电砖	面砖	硅钙板	重新布局, 整体改造

本层建筑总面积: 1370.38m² 本层改造区域建筑总面积: 1370.38m²
二十六层主要功能: 心血管内科重症监护室、DSA 改造后病床数量: 20床

主要改造内容及材料表

房间名称	楼地面	墙面	踢脚、墙裙 (mm)	顶棚	主要改造内容
走廊、医生办公室、楼梯	防静电砖	涂料	120高面砖	硅钙板	楼面局部维修改造, 其余部位更换改造
主任办公室、护士长办公室	PVC	涂料	120高PVC	硅钙板	各部位更换改造
更衣室、值班室	PVC	涂料	120高PVC	硅钙板	各部位更换改造
值班室卫生间	防静电砖	面砖	~	铝扣板	各部位更换改造, 包含防水改造
公共卫生间及其盥洗区	防静电砖	面砖	~	铝扣板	各部位更换改造, 包含防水改造
清洁间	防静电砖	面砖	~	铝扣板	各部位更换改造, 包含防水改造
开水、备餐、更衣房	防静电砖	面砖	~	铝扣板	各部位更换改造, 包含防水改造