


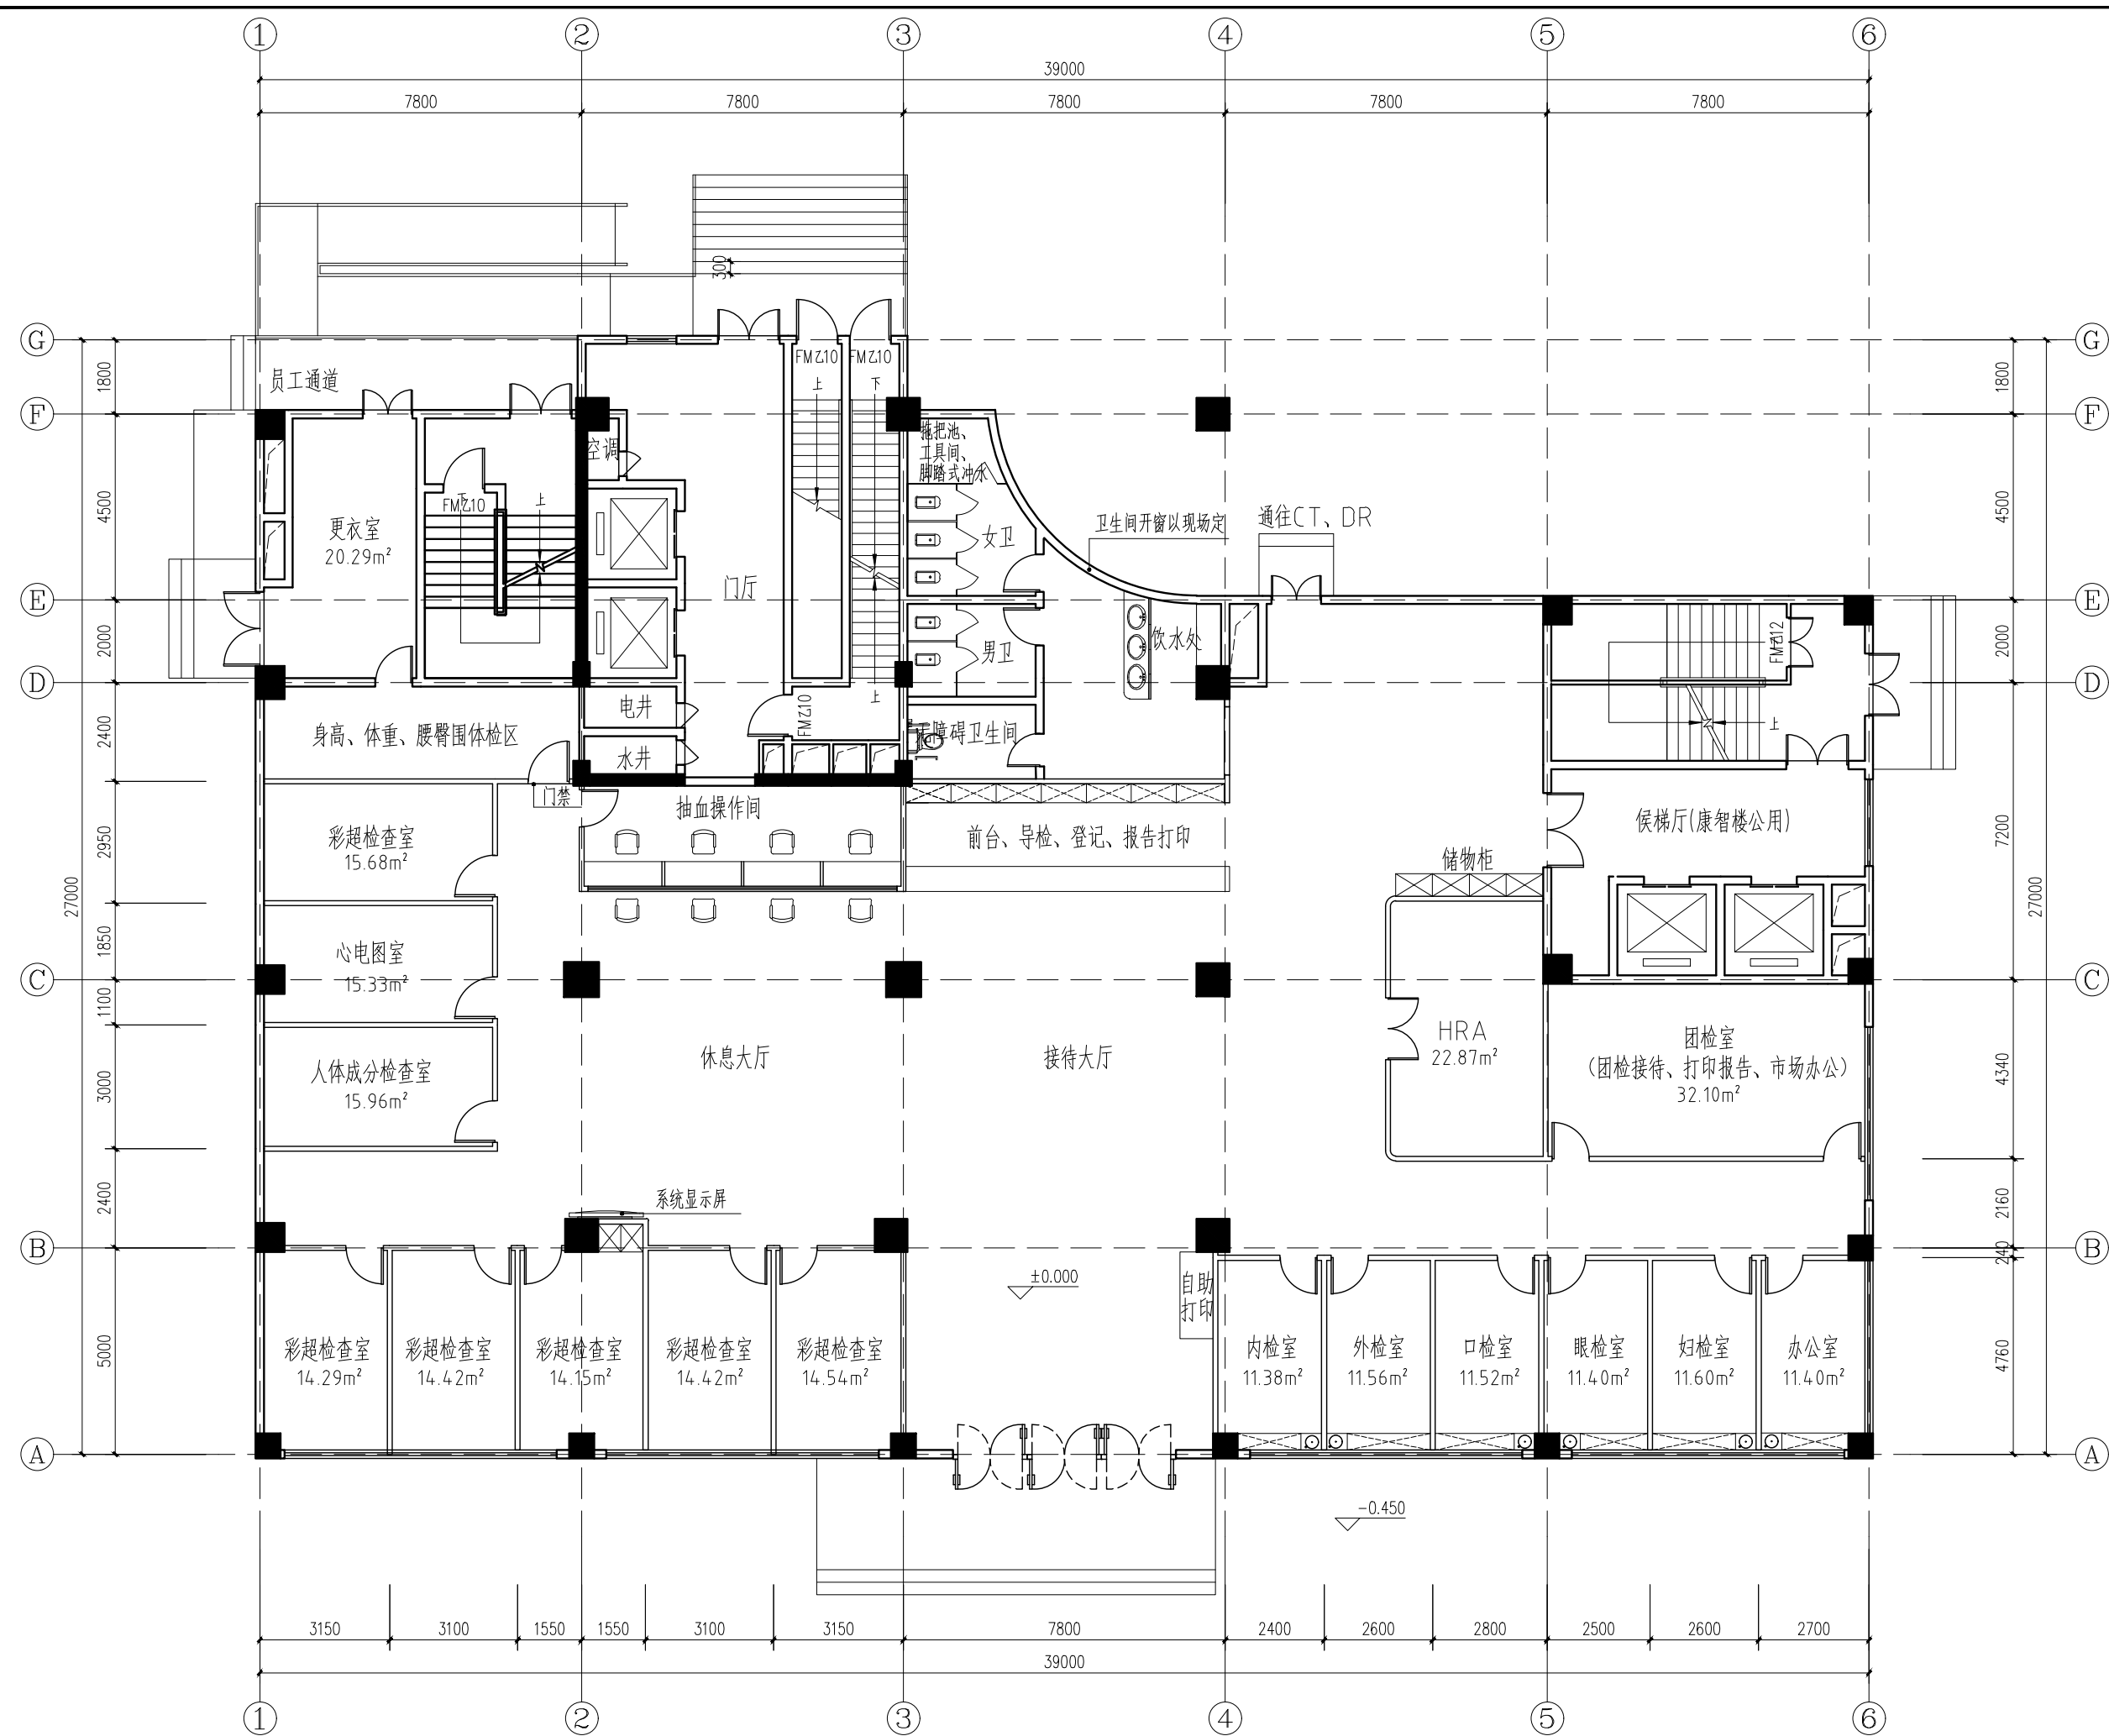

改造后一层平面图 1:100

本层建筑面积: 919.38m²

一、二层总建筑面积: 1929.46m²