


门窗表

类型	设计编号	洞口尺寸(mm)	数量	备注

门窗编号未列入此表的门窗不在设计范围内。

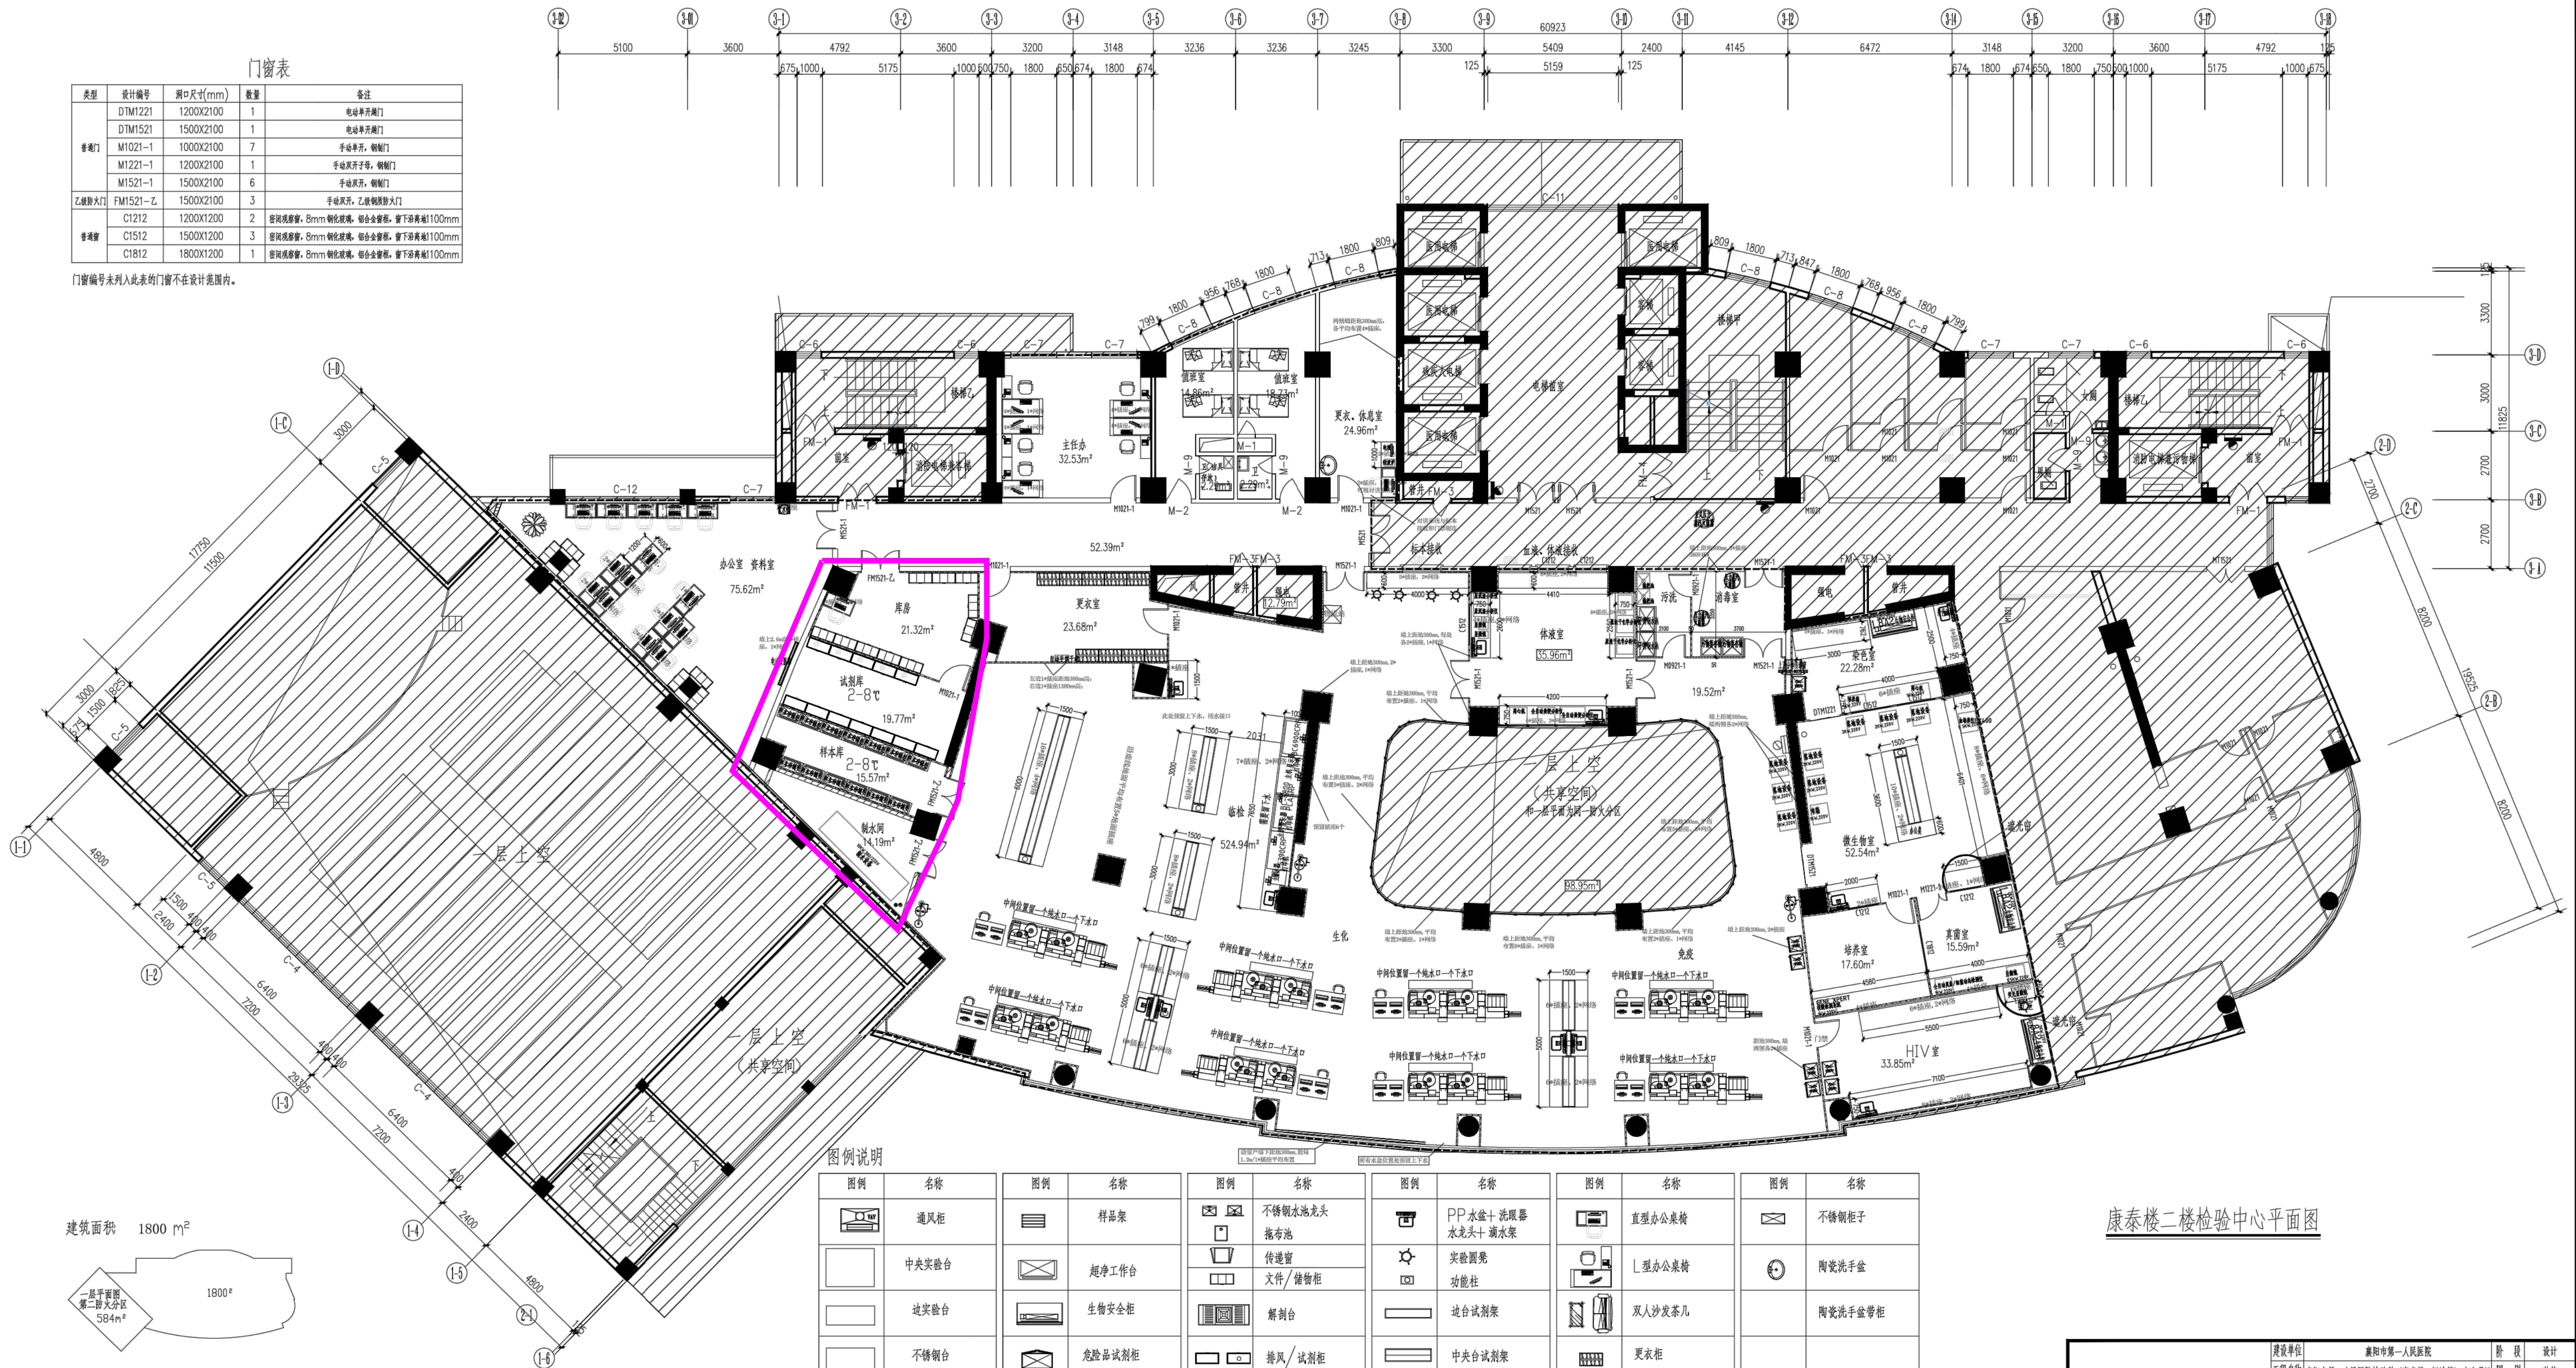

康泰楼二楼检验中心平面图

				建设单位	康阳市第一人民医院		阶段	设计
				工程名称	康阳市第一人民医院综合楼（康泰楼、门诊楼）改造项目		图 类	装饰
审 定		专业负责		图纸内容	康泰楼二楼检验中心平面图		比 例	1:100
审 核		校 对					日 期	202105
项目负责		设 计					图 号	ZS-07