


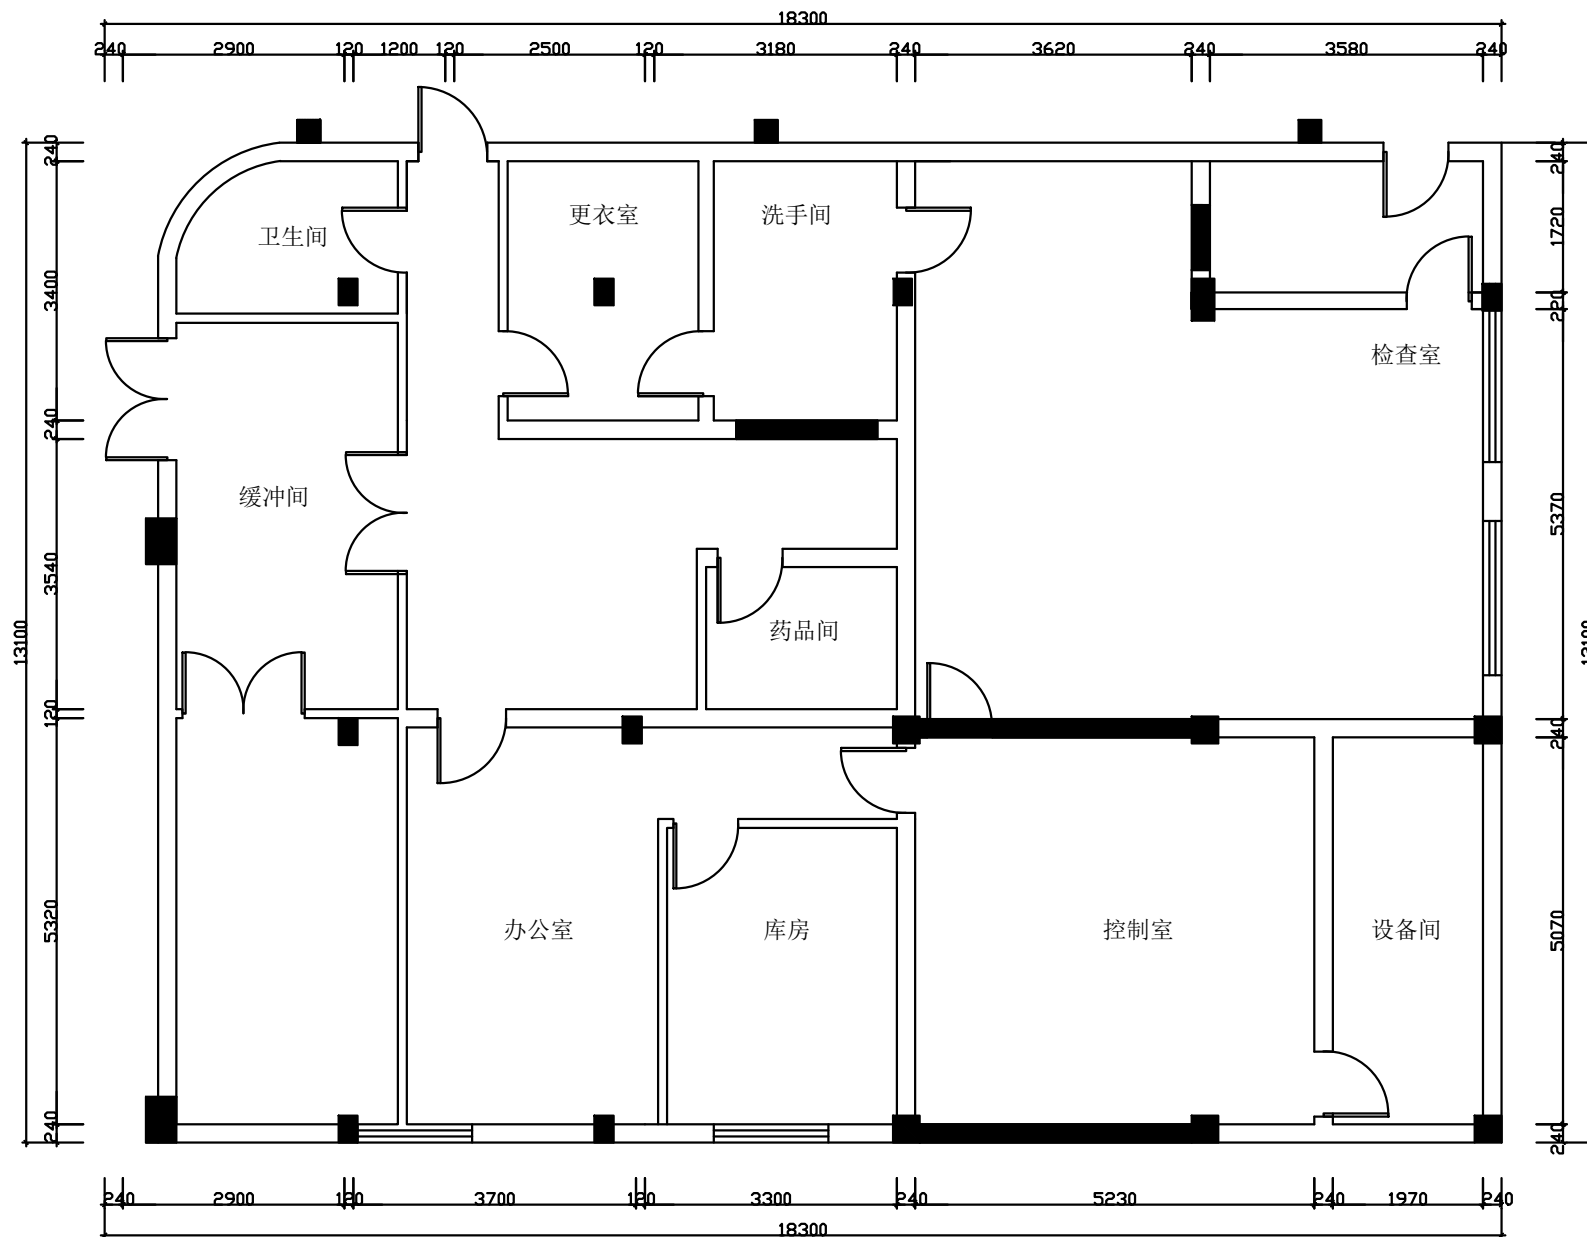

襄阳市第一医院砌墙平面图

砌墙

砌墙图