


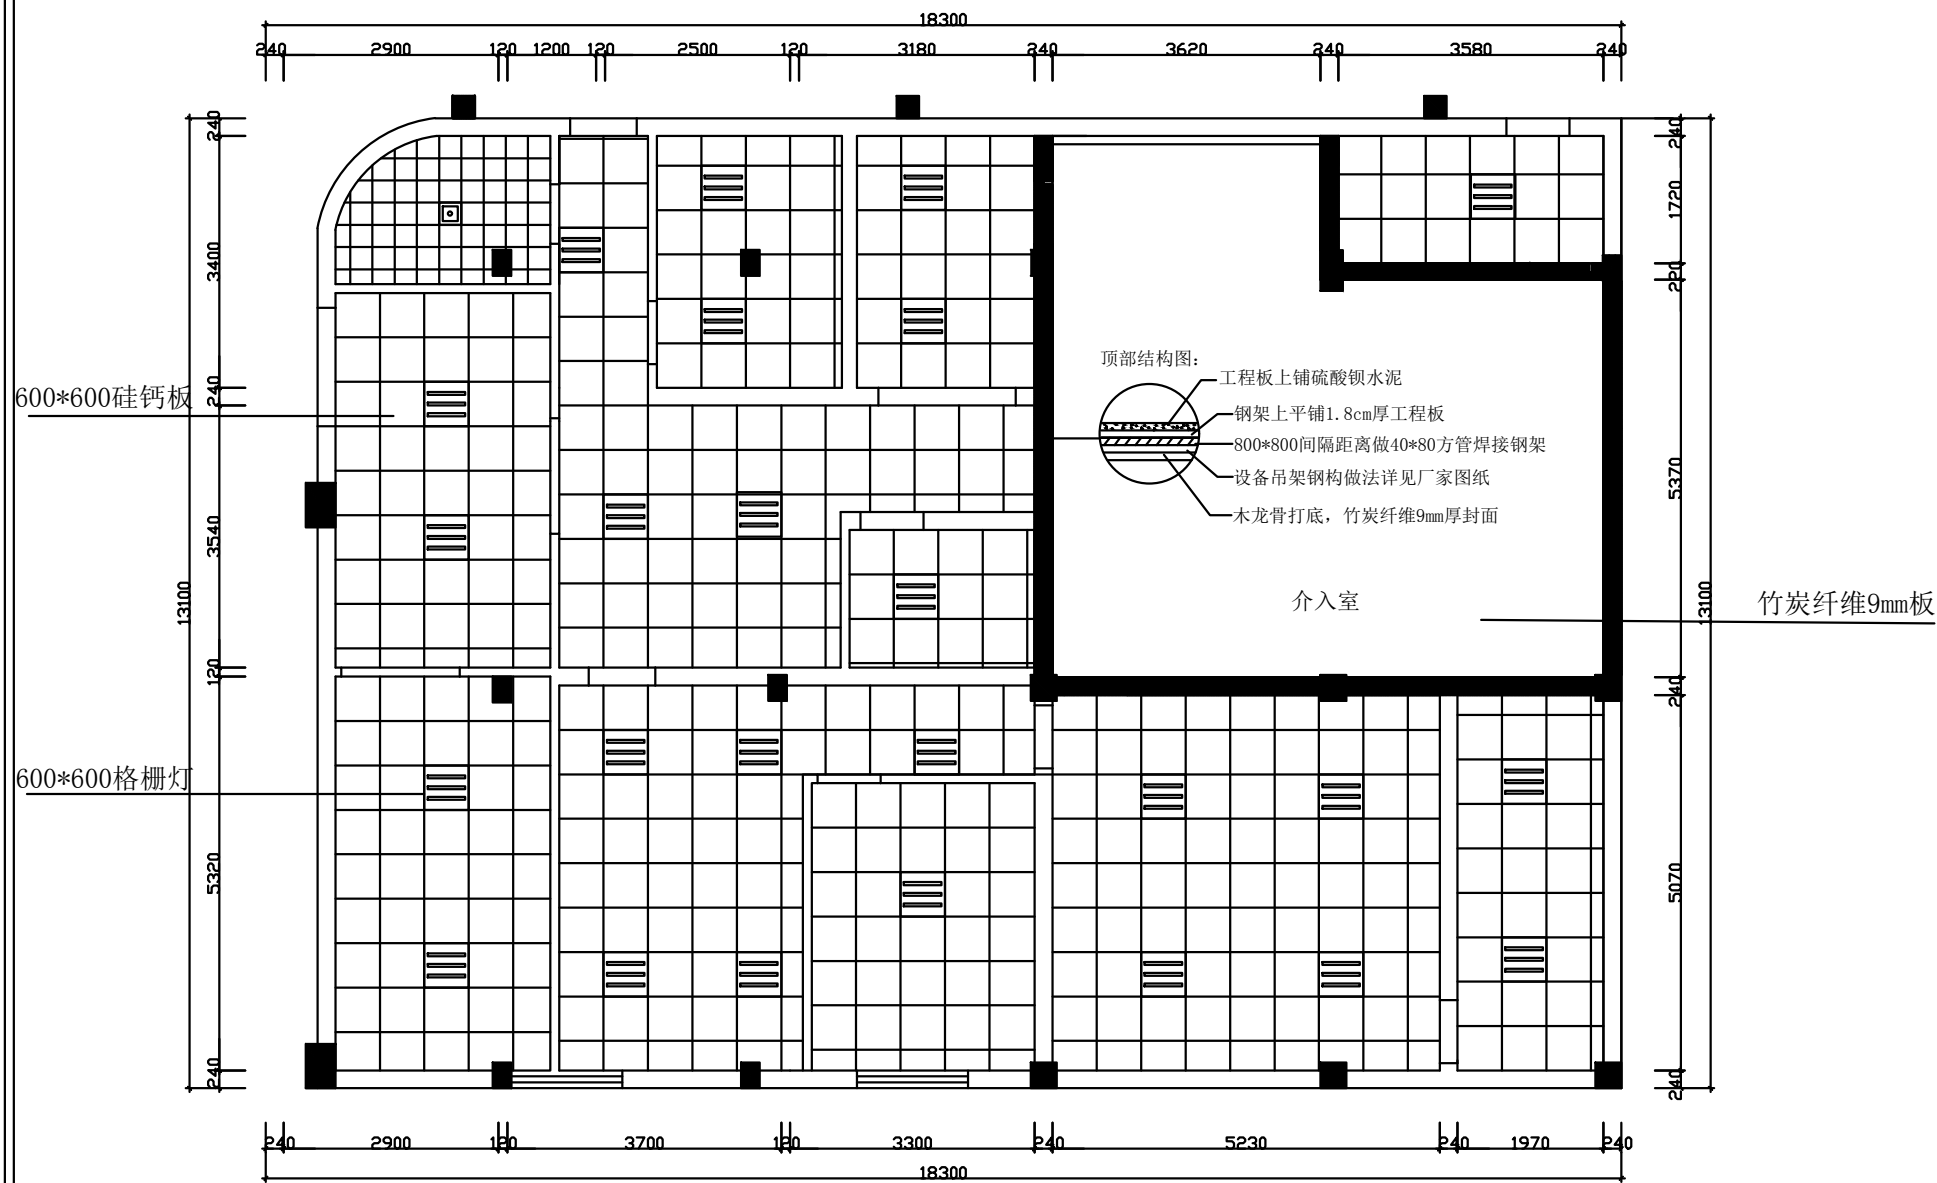

襄阳市第一医院吊顶布置图

吊顶图