


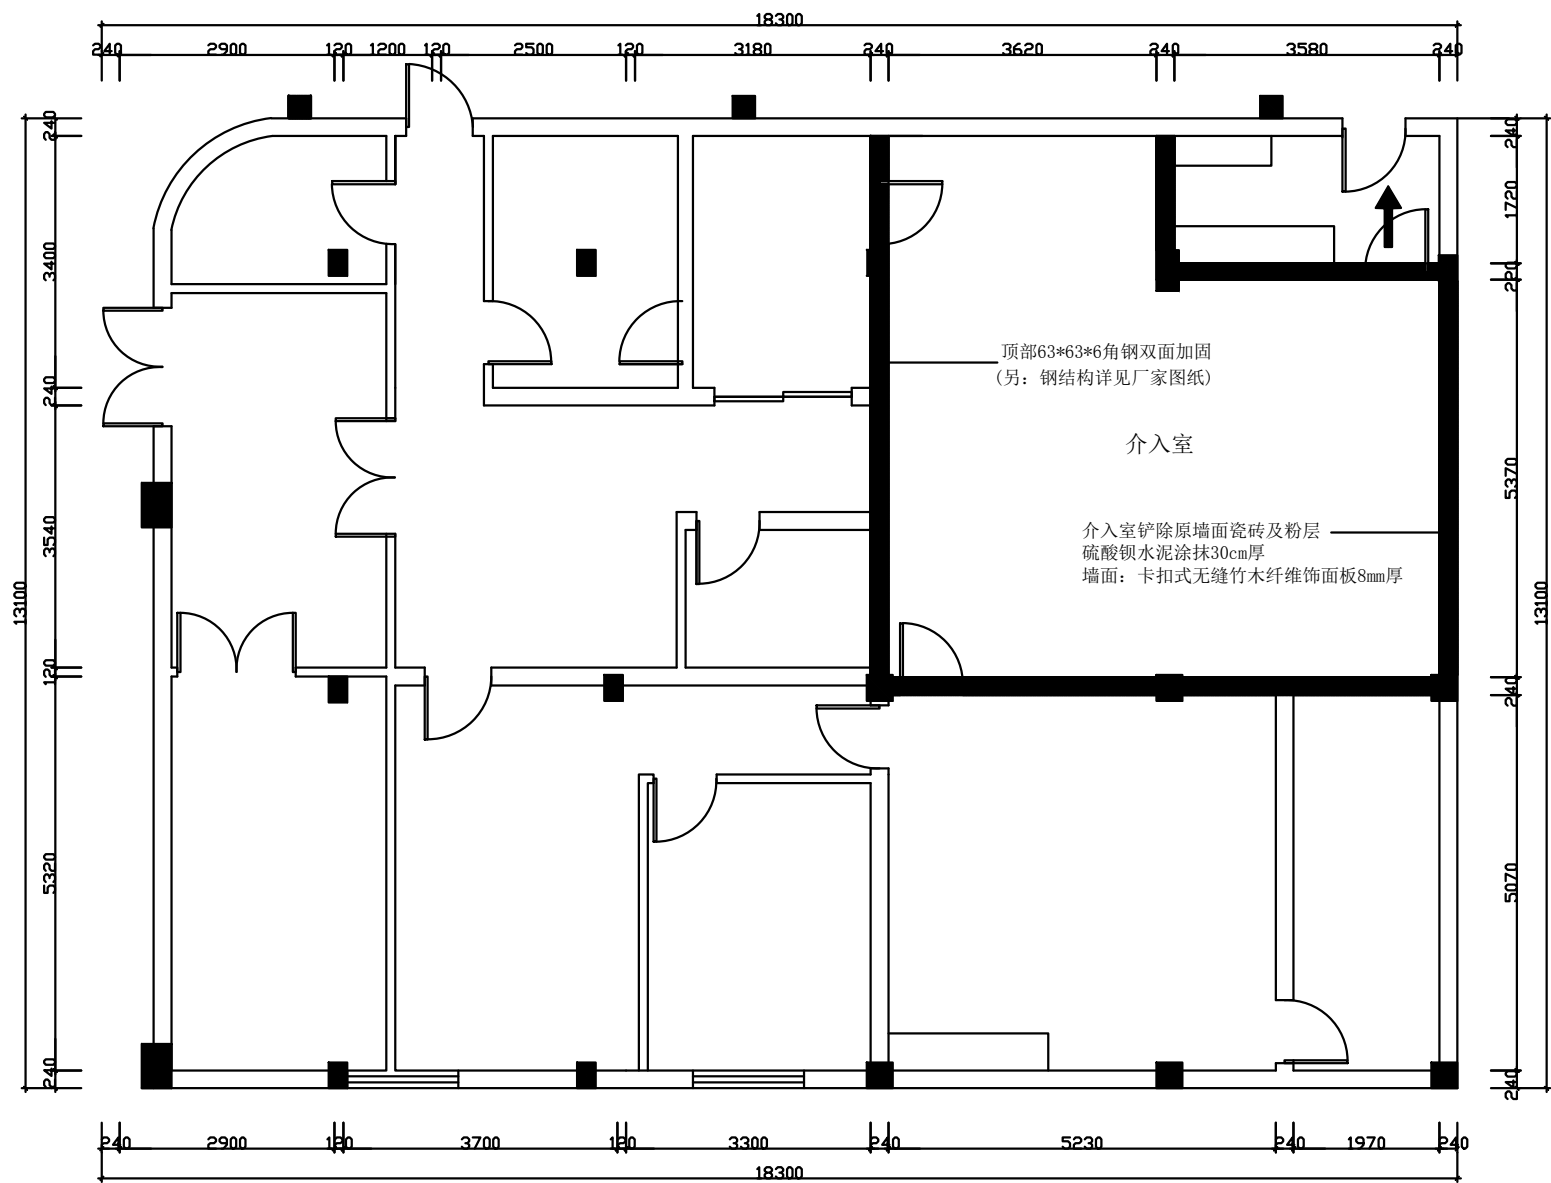

除介入室外, 其它墙体1.5米以上
做基层处理, 挂墙及刷乳胶漆

襄阳市第一医院墙面处理图

墙面图