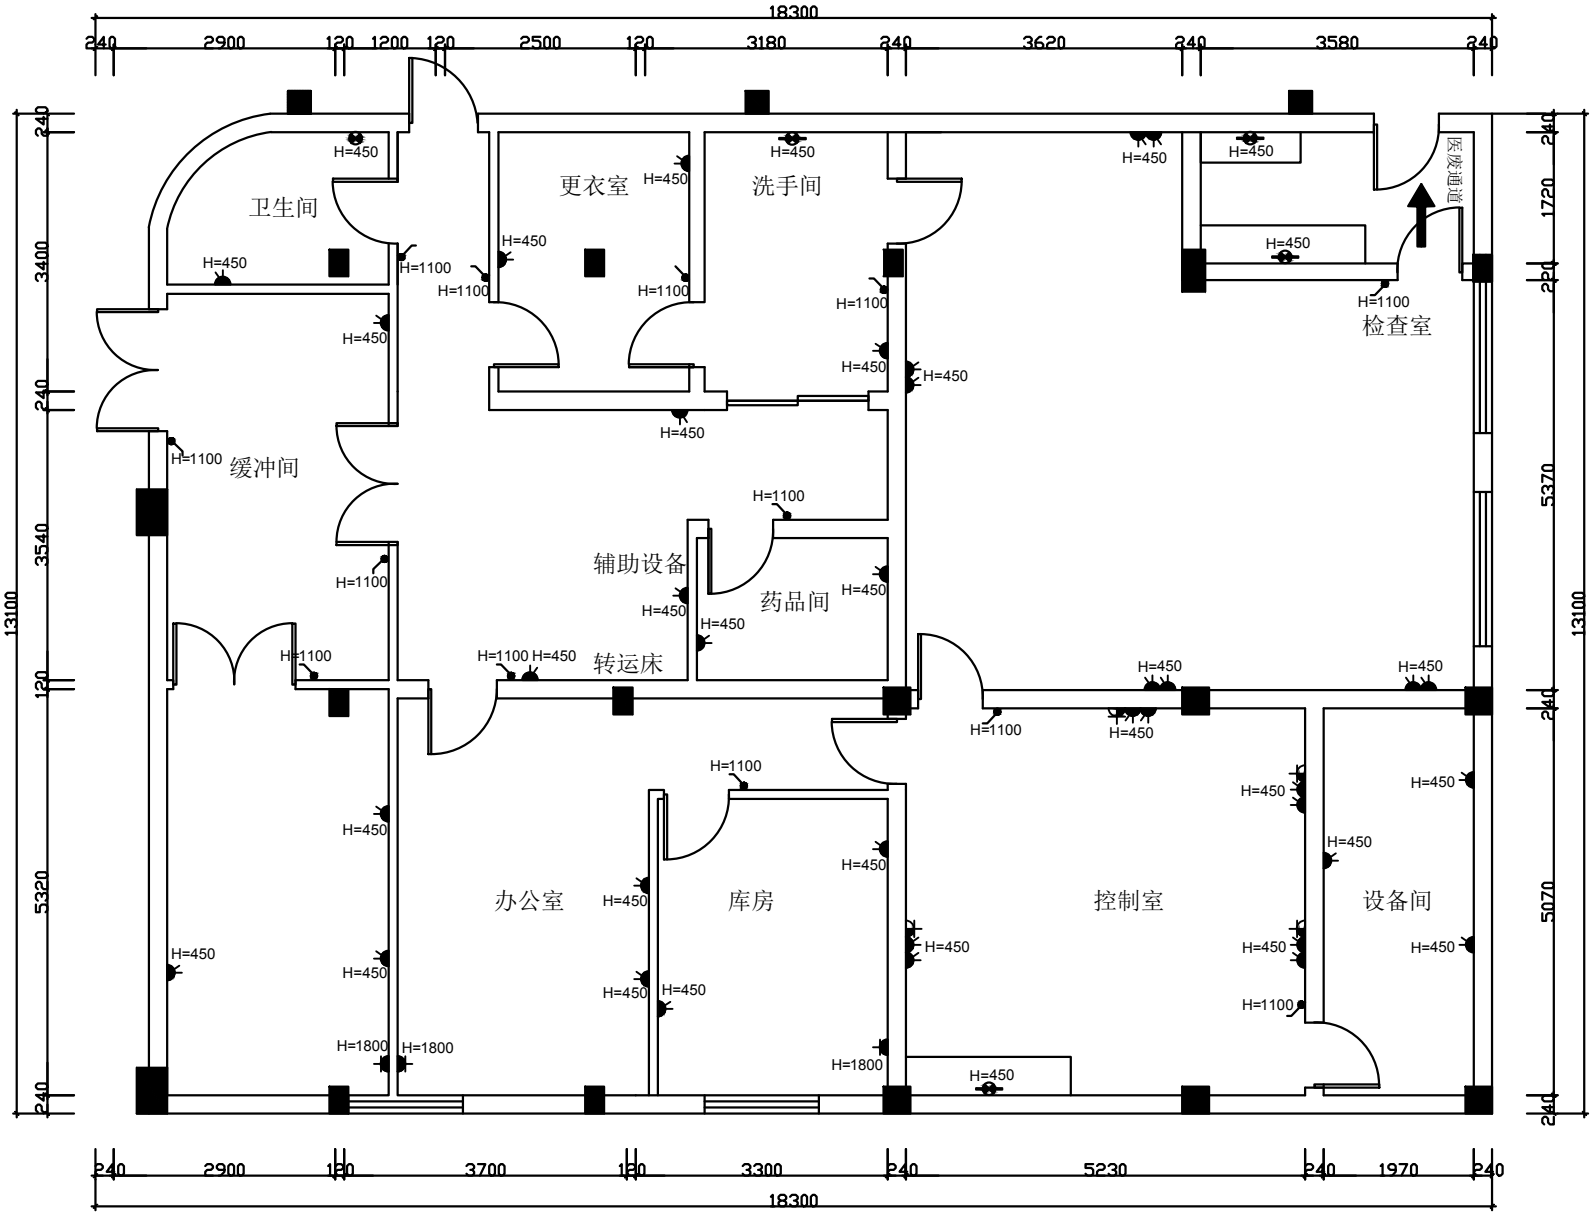

图例	名称
	开关
	空调插座带开关
	二三极安全插座
	宽频网络插座
Ⓣ	闭路电视插座
Ⓗ	电话插座
H=	插座高度
	水管上水

襄阳市第一医院水电布置图

水电图